



# レイナツインポート 縦連棟 積雪～20cm対応

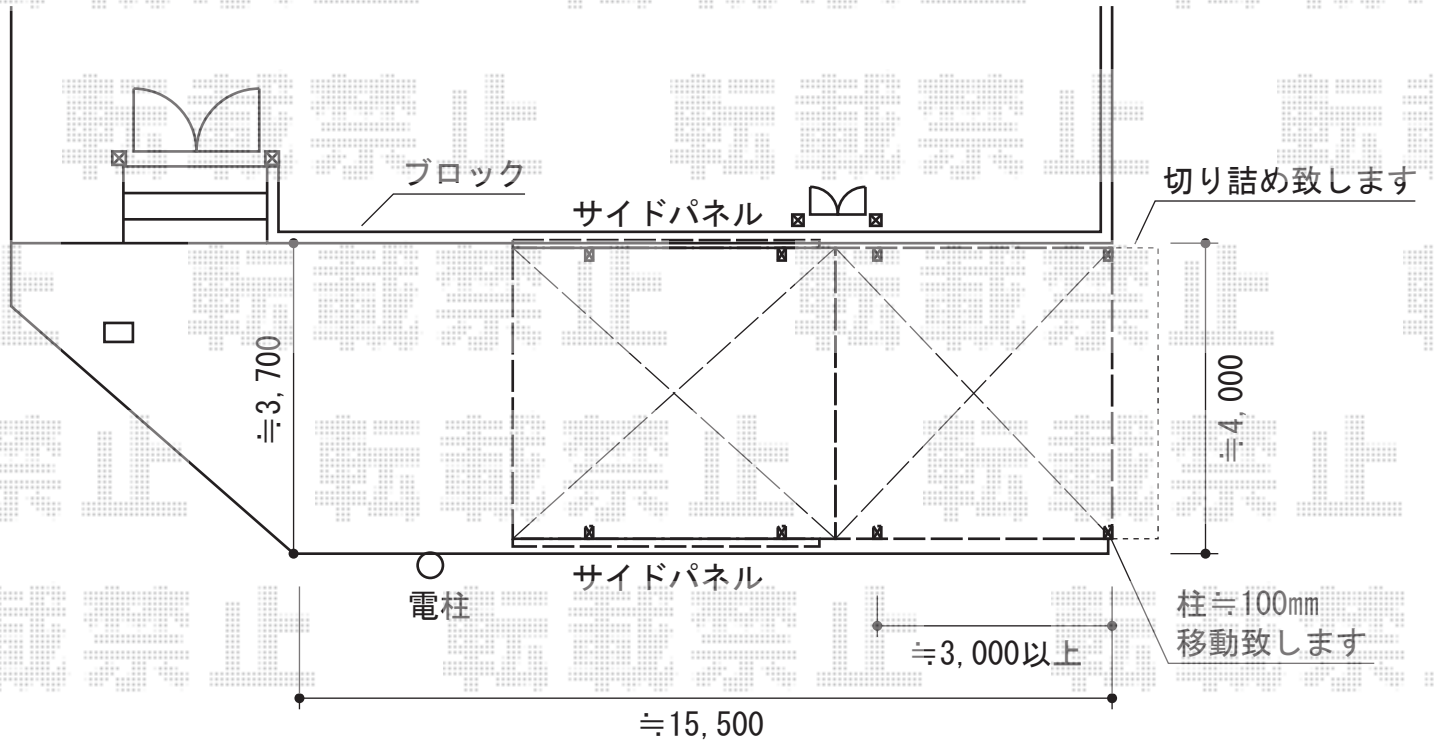

サイドパネル  
高さ=1,800

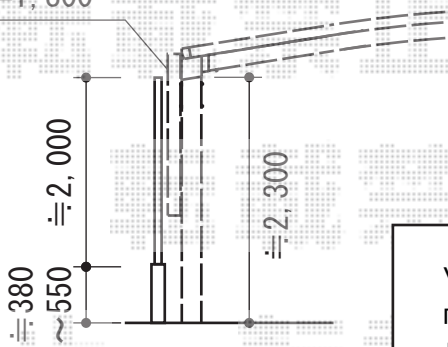

YKK AP レイナツインポート 縦連棟 積雪～20cm対応

幅=3,622mm

奥行=11,496mm

色：ホワイト

屋根材：熱線遮断ポリカーボネート（アースブルーマット調）

柱仕様：ハイルーフ柱仕様（有効高 約2,635mm）

YKK AP レイナポート サイドパネル ハイルーフ用

奥行サイズ：長さ57用

高さ=1,873mm

色：ホワイト

パネル材：ポリカーボネート（アースブルー）

数量：2セット

現場状況や作図制限により概略図の内容と多少の違いが生じることがございます。  
施工時は、現場優先とさせていただきますので、お立会い頂き、  
最終のご指示のほど、何卒、宜しくお願い致します。



EX-SHOP  
HTTP://WWW.EX-SHOP.NET

担当：伏見

全ての著作権は、エクスショップに帰属します。当社とのお取引目的外の使用・複製・転載禁止となっております。