


ヴェクターテラス F型 屋根タイプ 単体 積雪～20cm対応

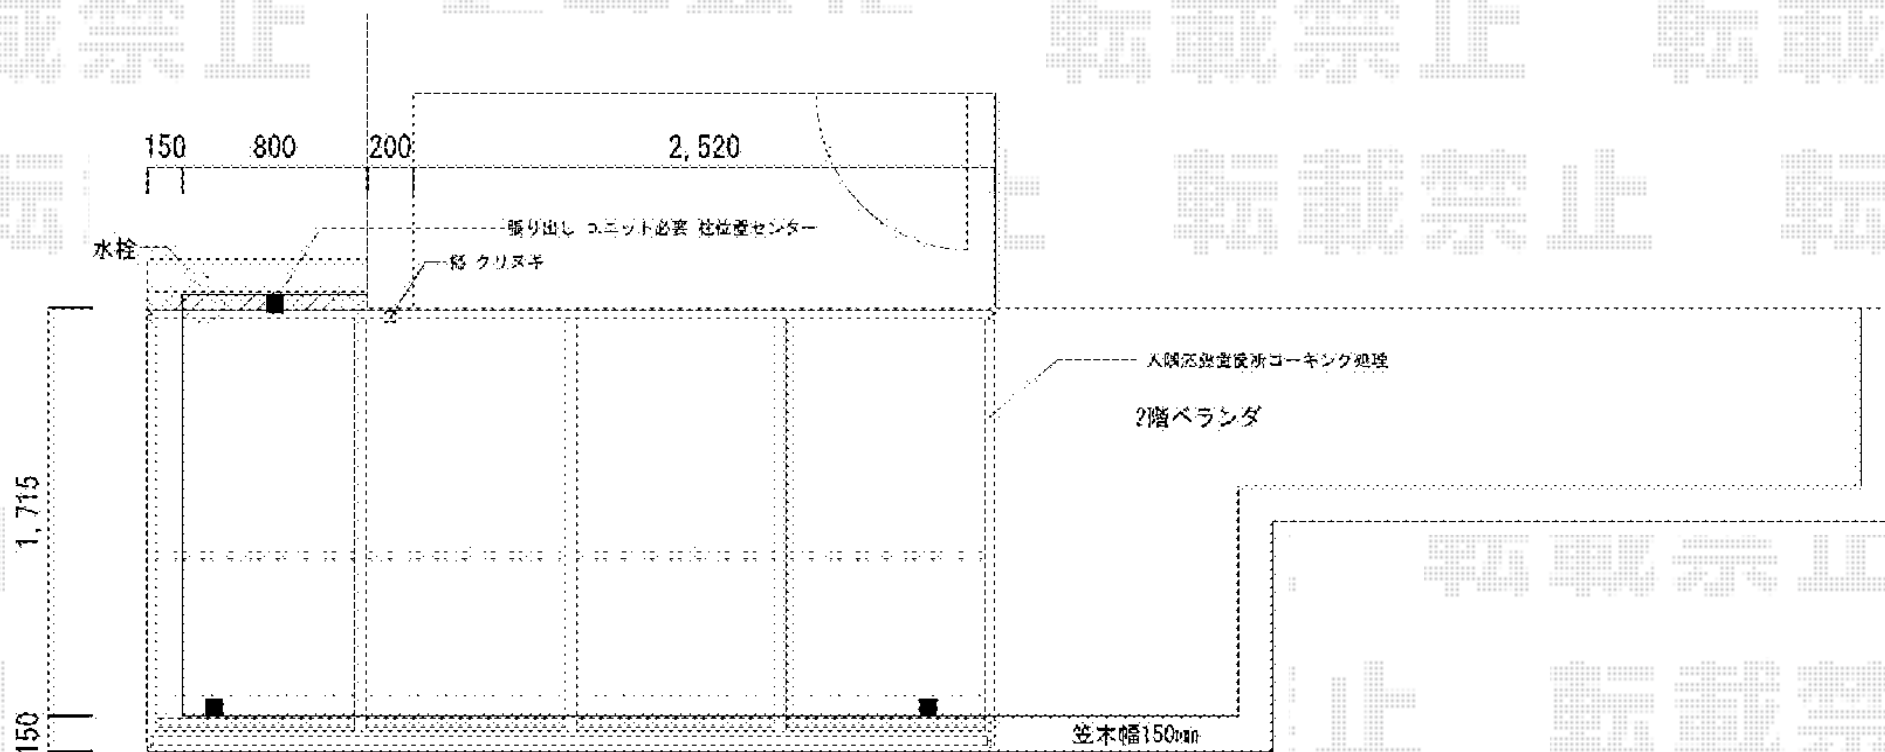

YKK AP ヴェクターテラス F型
間口=関東間2.0間 (柱芯々3,358mm 屋根幅3,670mm)
出幅=4尺 (1,170mm)
色: ピュアシルバー
屋根材: ポリカーボネート (スモークブラウン)
柱仕様: 柱奥行移動タイプ (柱3本)
施工方法: 下止め仕様
躯体式バルコニー用部品箱: Bタイプ/中間用×3
追加部材: 張り出し部材一式

現場状況や作図制限により概略図の内容と多少の違いが生じることがございます。
施工時は、現場優先とさせて頂きたく思いますので、お立会い頂き、
最終のご指示のほど、何卒、宜しくお願い致します。



EX-SHOP
HTTP://WWW.EX-SHOP.NET

担当: 伏見