



## マイポート 基本タイプ 積雪～20cm対応

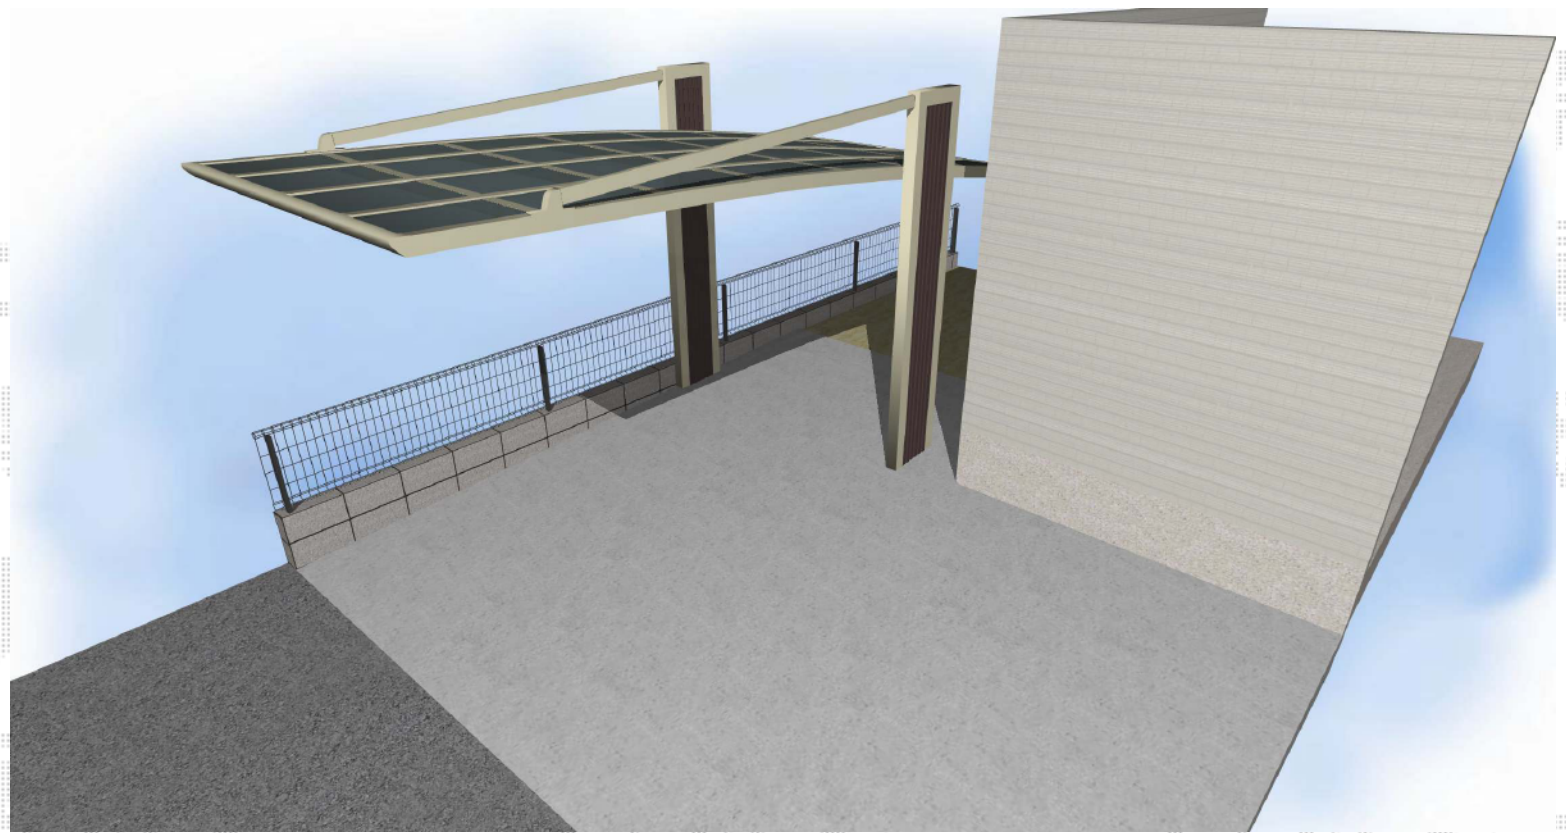

※作図ソフトの制限により、補強支柱の表示ができません。実際の施工では、補助支柱を設置いたします。

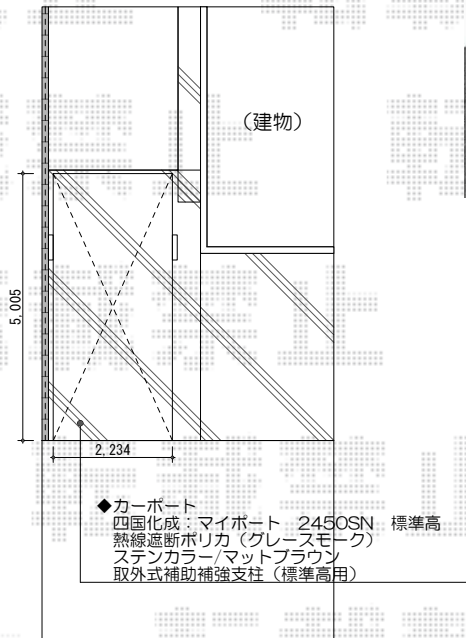

四国化成 マイポート 基本タイプ 積雪～20cm対応  
幅=2,415mm  
奥行=5,001mm  
色：ステンカラー+マットブラウン  
屋根材：熱線遮断ポリカーボネート（グレースモーク）  
柱仕様：標準柱仕様（有効高 約1,957mm）

四国化成 取外式補強支柱 標準高用 1本入  
数量：2セット  
色：ステンカラー

現場状況や作図制限により概略図の内容と多少の違いが生じることがございます。  
施工時は、現場優先とさせて頂きたく思いますので、お立会い頂き、  
最終のご指示のほど、何卒、宜しくお願い致します。



EX-SHOP

[HTTP://WWW.EX-SHOP.NET](http://www.ex-shop.net)

担当：西村