


フェンス・カーポート

YKK AP レスティナメッシュフェンス2型 自由柱施工
本体1枚 (W×H) = (1,975mm×600mm) ×11枚
自由柱 : T60×18本
コーナー継手 : 5セット
端部カバー : T60×1セット
エンドキャップ : 2セット
色 : ホワイト

レイナポート施工時は
柱3本施工となります。

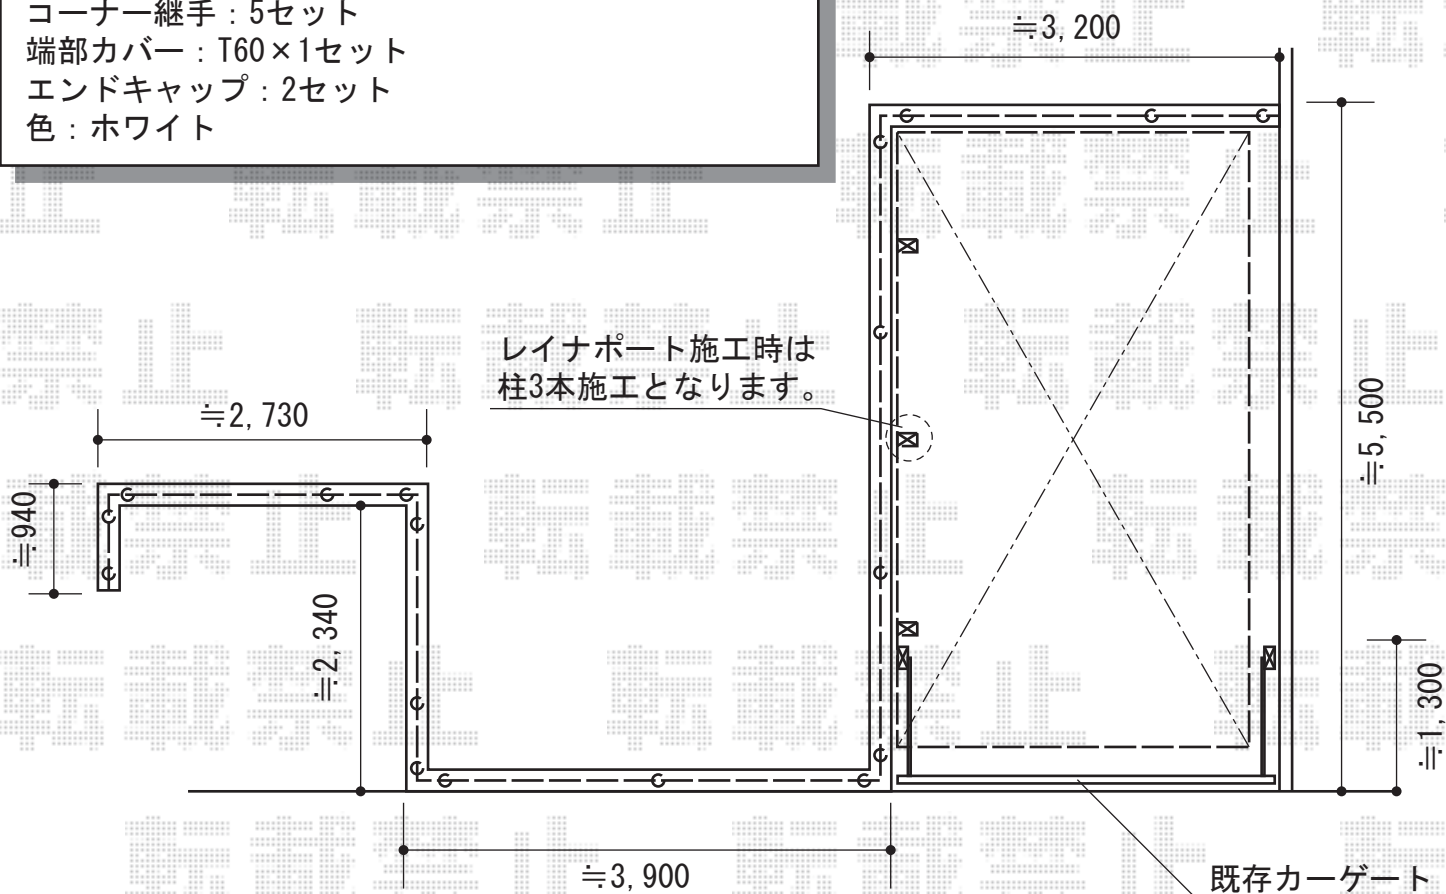

②

YKK AP レйнаポート 積雪~20cm対応

幅=3,000mm

奥行=5,052mm

色 : ホワイト

屋根材 : 熱線遮断ポリカーボネート (アースブルーマット調)

柱仕様 : 柱3本/ハイロング柱仕様 (有効高 約2,800mm)

現場状況や作図制限により概略図の内容と多少の違いが生じることがございます。
施工時は、現場優先とさせていただきますので、お立会い頂き、
最終のご指示のほど、何卒、宜しくお願い致します。



EX-SHOP
HTTP://WWW.EX-SHOP.NET

担当 : 谷