


レイナポート 積雪～20cm対応

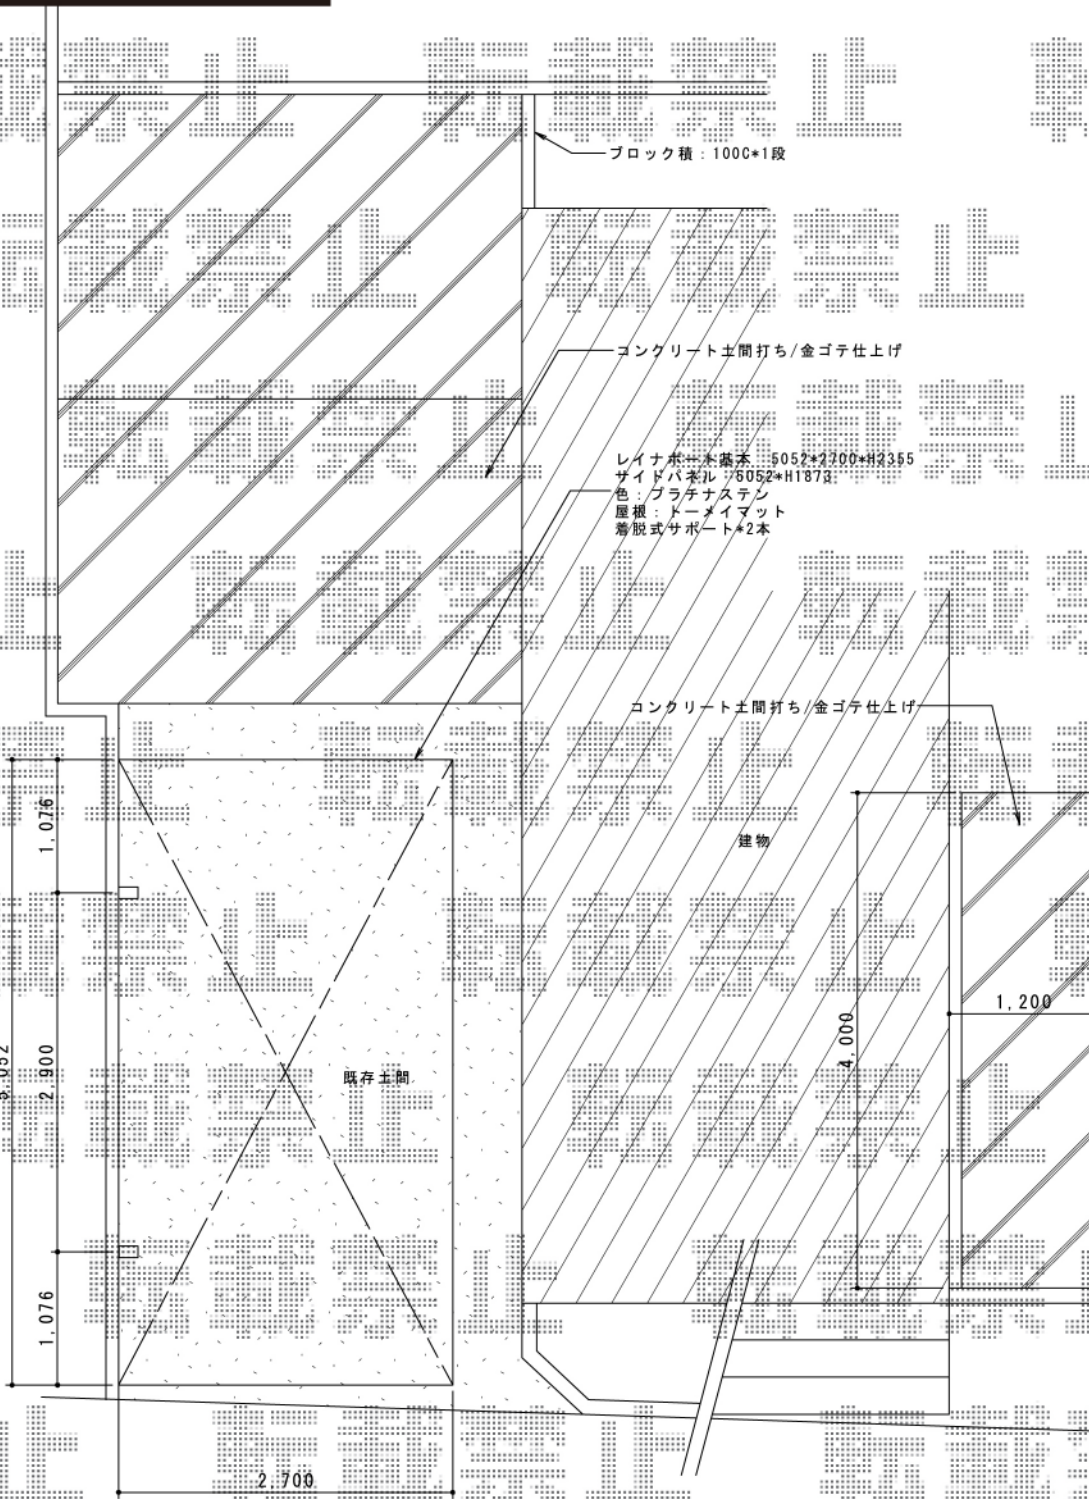

YKK AP レイナポート 積雪～20cm対応

幅=2,700mm
 奥行=5,052mm
 色: プラチナステン
 屋根材: ポリカーボネート (トーメイマット)
 柱仕様: ハイルフ柱仕様 (有効高 約2,355mm)

YKK AP サイドパネル

奥行サイズ: 長さ51用
 高さ=1,873mm
 色: プラチナステン
 パネル材: ポリカーボネート (トーメイマット)
 柱仕様: ハイルフ用/間柱1本
 オプション: 着脱式サポート (標準・ハイルフ兼用) ×2本

Value Select プレシオサポート 積雪～20cm対応

幅=2,700mm
 奥行=5,052mm
 色: ノーブルステン
 屋根材: ポリカーボネート (ガラスマット)
 柱仕様: ハイルフ柱仕様 (有効高 約2,250mm)

Value Select サイドパネル

奥行サイズ: 長さ51用
 高さ=【仮】1,673mm
 色: ノーブルステン
 パネル材: ポリカーボネート (ガラスマット)
 柱仕様: ハイルフ用/間柱1本
 オプション: 着脱式補助柱 (標準・ハイルフ兼用) ×2本

現場状況や作図制限により概略図の内容と多少の違いが生じることがございます。
 施工時は、現場優先とさせて頂きたく思いますので、お立会い頂き、
 最終のご指示のほど、何卒、宜しくお願い致します。



EX-SHOP
 HTTP://WWW.EX-SHOP.NET

担当: 西村

全ての著作権は、エクスショップに帰属します。当社とのお取引目的外の使用・複製・転載禁止となっております。