


アーキフィット 積雪～20cm対応

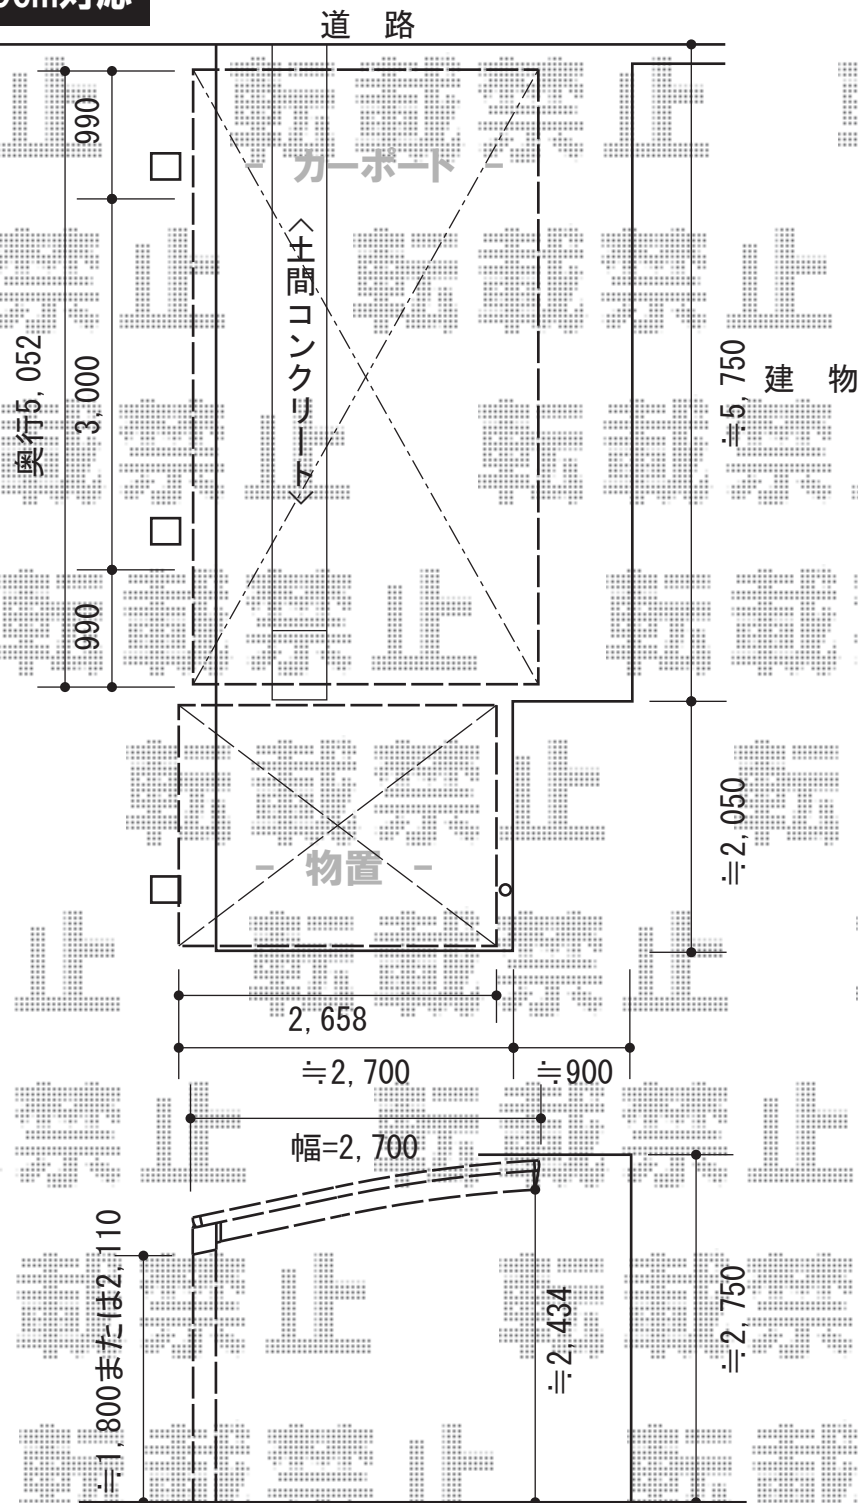

タクボ物置 グランプレステージジャスト 900×750×1400
 間口=900mm 奥行=750mm 高さ=1,400mm 色：チャコールブラック
 屋根タイプ：標準型 耐荷重タイプ：一般型

TOEX アーキフィット 積雪～20cm対応
 幅=2,700mm 奥行=5,020mm 色：オータムブラウン
 屋根材：ポリカーボネート（クリアブルー）
 柱仕様：標準柱仕様（有効高 約2,251mm）

稲葉物置 NXN-40H ネクスタ 一般型 ハイルーフ
 間口=2,210mm 奥行=1,790mm 高さ=2,320mm
 色：プレミアムグレー 屋根タイプ：標準型耐荷重タイプ：一般型

現場状況や作図制限により概略図の内容と多少の違いが生じることがございます。
 施工時は、現場優先とさせて頂きたく思いますので、お立会い頂き、
 最終のご指示のほど、何卒、宜しくお願い致します。



EX-SHOP
[HTTP://WWW.EX-SHOP.NET](http://www.ex-shop.net)

担当：谷