


プレシオスポート 縦連棟 積雪～20cm対応

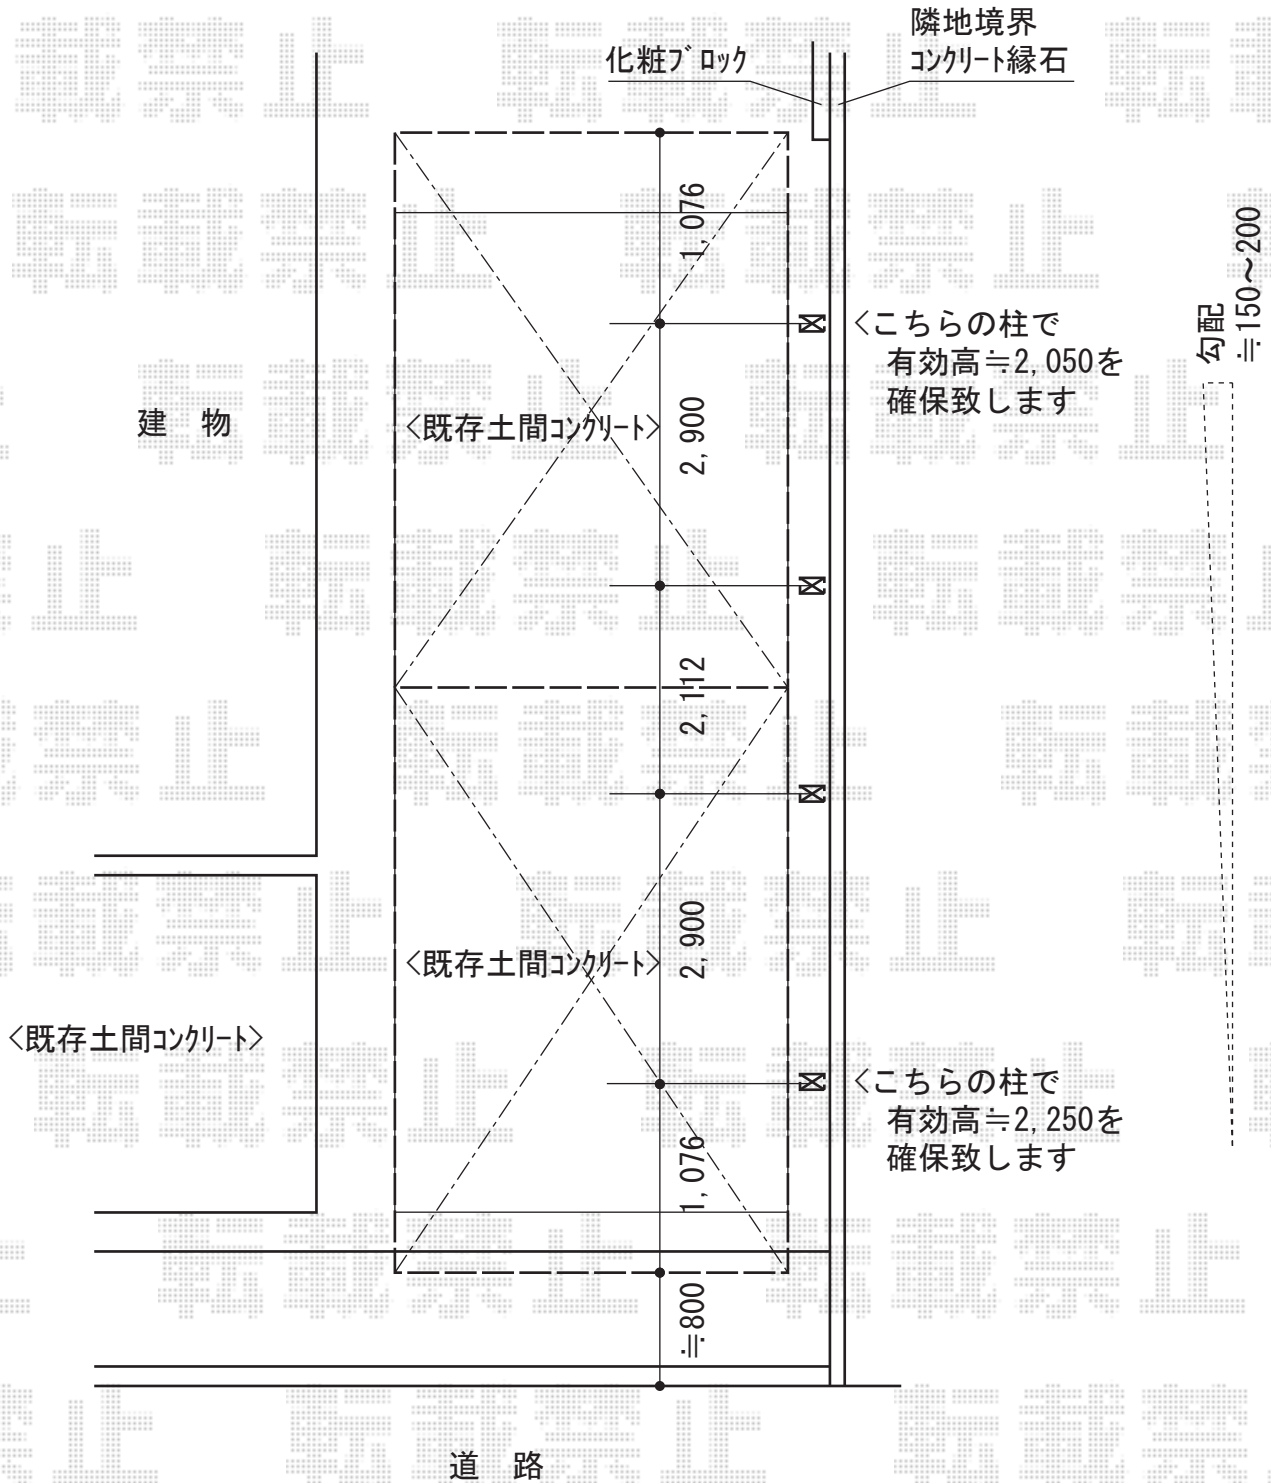

Value Select プレシオスポート 縦連棟 積雪～20cm対応
 幅=2,700mm
 奥行=10,064mm
 色：チャコールブラック
 屋根材：熱線遮断ポリカーボネート（トーマイマット）
 柱仕様：ハイルーフ柱仕様（有効高 約2,250mm）

YKK AP 着脱式補助柱 2本入
 色：チャコールブラック
 数量：2セット

現場状況や作図制限により概略図の内容と多少の違いが生じることがございます。
 施工時は、現場優先とさせて頂きたく思いますので、お立会い頂き、
 最終のご指示のほど、何卒、宜しくお願い致します。



EX-SHOP
 HTTP://WWW.EX-SHOP.NET

担当：本田