


稲葉物置 NXN-50S ネクスタ 一般型  
 間口=2,630mm 奥行=1,790mm  
 高さ=2,020mm 色：プレミアムグレー  
 屋根タイプ：標準型耐荷重タイプ：一般型

トステム カーポートシグマIII ワイド 積雪~30cm対応  
 幅=5,443mm 奥行=4,980mm  
 色：シャイングレー  
 屋根材：ポリカーボネート（ブルースモーク）  
 柱仕様：ロング柱23仕様（有効高 約2,300mm）

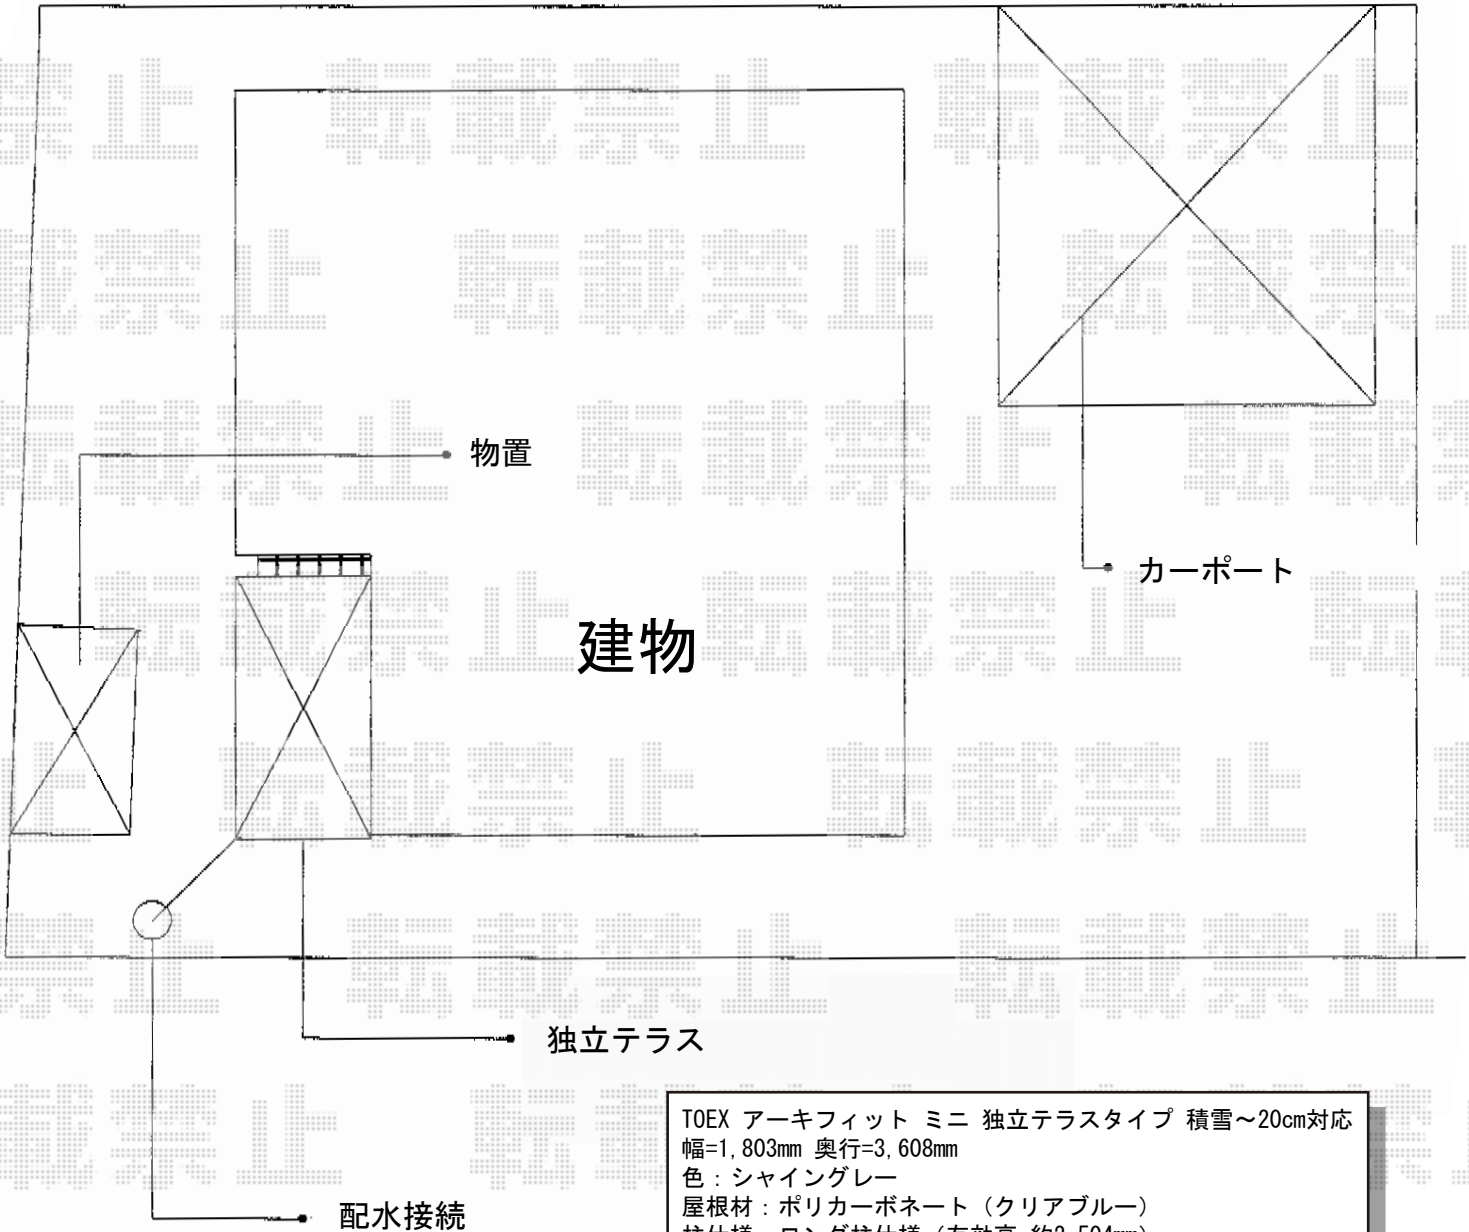

TOEX アーキフィット ミニ 独立テラスタイプ 積雪~20cm対応  
 幅=1,803mm 奥行=3,608mm  
 色：シャイングレー  
 屋根材：ポリカーボネート（クリアブルー）  
 柱仕様：ロング柱仕様（有効高 約2,504mm）  
 追加部材：躯体すき間ふさぎ材（36型用：¥30,000）

現場状況や作図制限により概略図の内容と多少の違いが生じることがございます。  
 施工時は、現場優先とさせて頂きたく思いますので、お立会い頂き、  
 最終のご指示のほど、何卒、宜しくお願い致します。



EX-SHOP  
 HTTP://WWW.EX-SHOP.NET

担当：本田