


# リウッドデッキ 200 単体

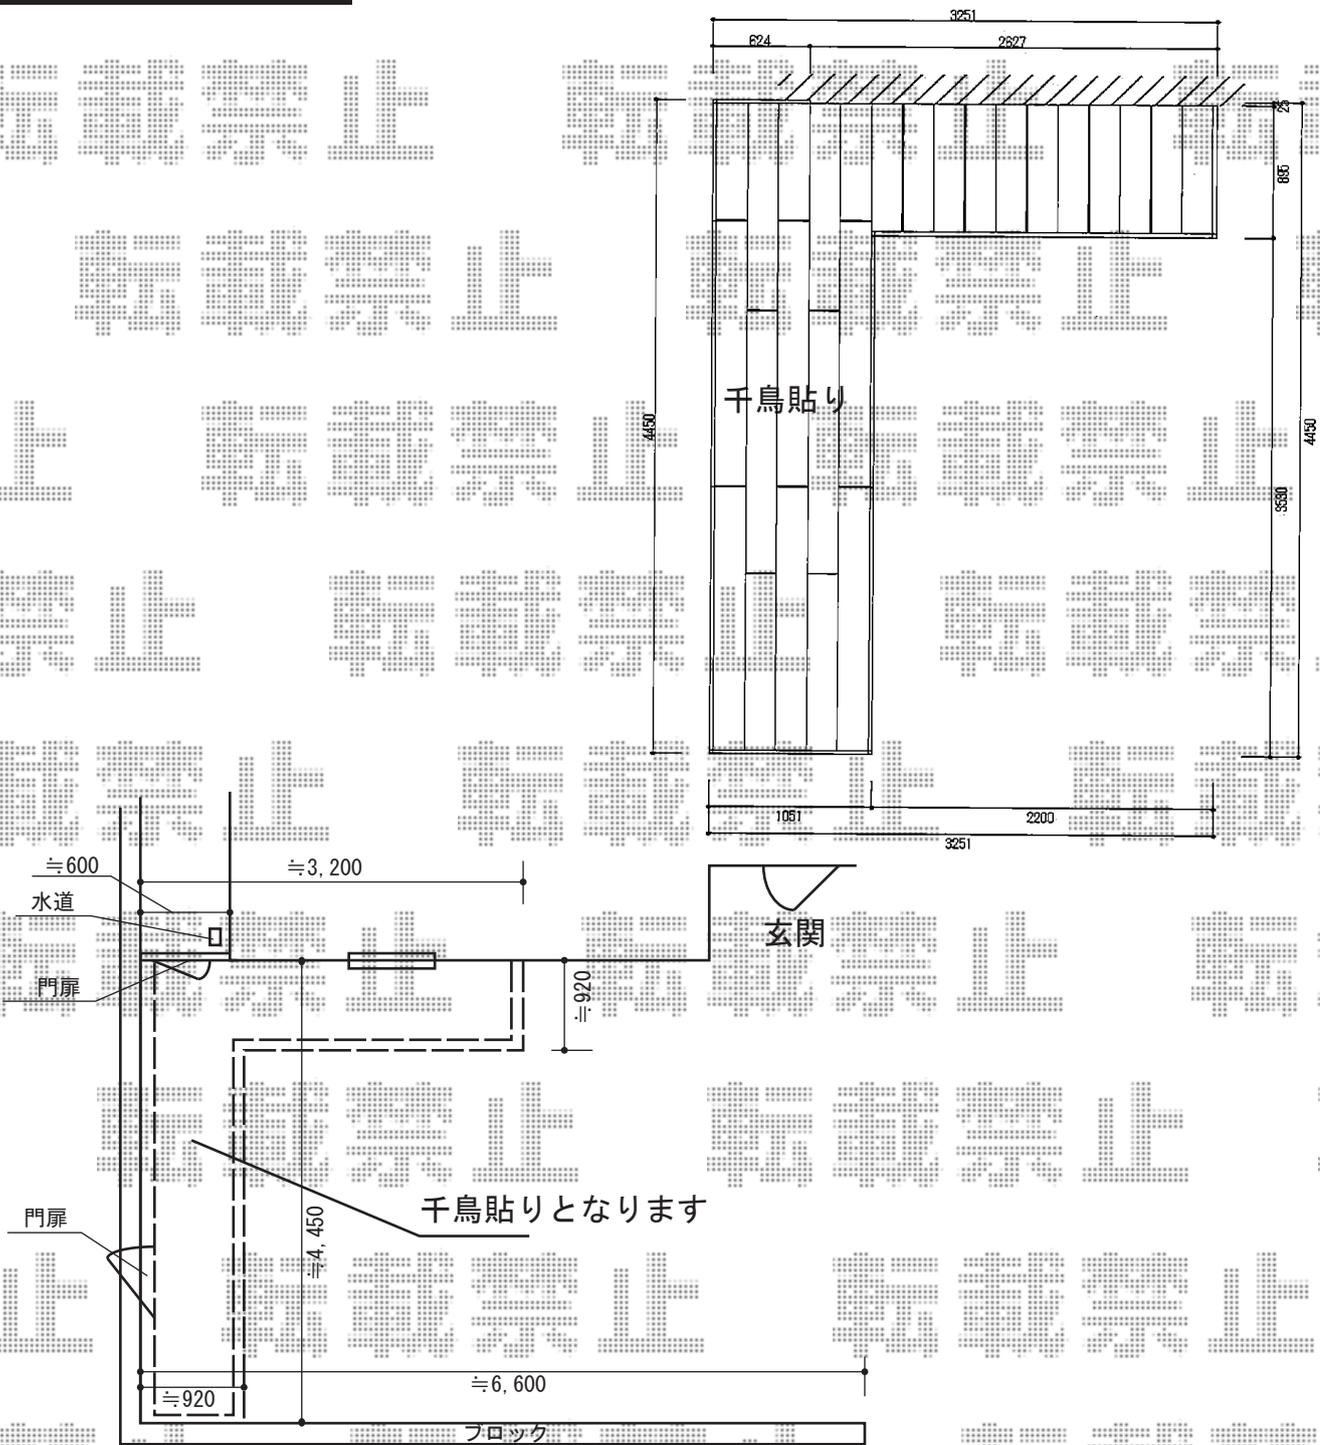

## YKK AP リウッドデッキ 200 単体

間口=約3,200mm

出幅=約4,450mm

色：床板 レッドブラウン/束柱 カームブラック

床板：縦貼り（千鳥貼り）

束柱：Sタイプ（450mm）

## YKK AP リウッドデッキフェンス1型+デッキ門扉1型<井桁格子>

本体1枚（W×H）=10用T80（945mm×700mm）×4枚・12用T80（1,145mm×700mm）×6枚

中柱：T80×4本

端柱：T80×1本

90度専用角柱：T80×4本

デッキ門扉本体：T80×2

デッキ門扉用柱：中柱+中柱T80×1・【特注】角柱+端柱T80×1

デッキ材補強材（先付用）：4

色：レッドブラウン

現場状況や作図制限により概略図の内容と多少の違いが生じることがございます。

施工時は、現場優先とさせていただきますので、お立会い頂き、

最終のご指示のほど、何卒、宜しくお願い致します。



EX-SHOP

HTTP://WWW.EX-SHOP.NET

担当：西村