


# テラス屋根・ストックヤード

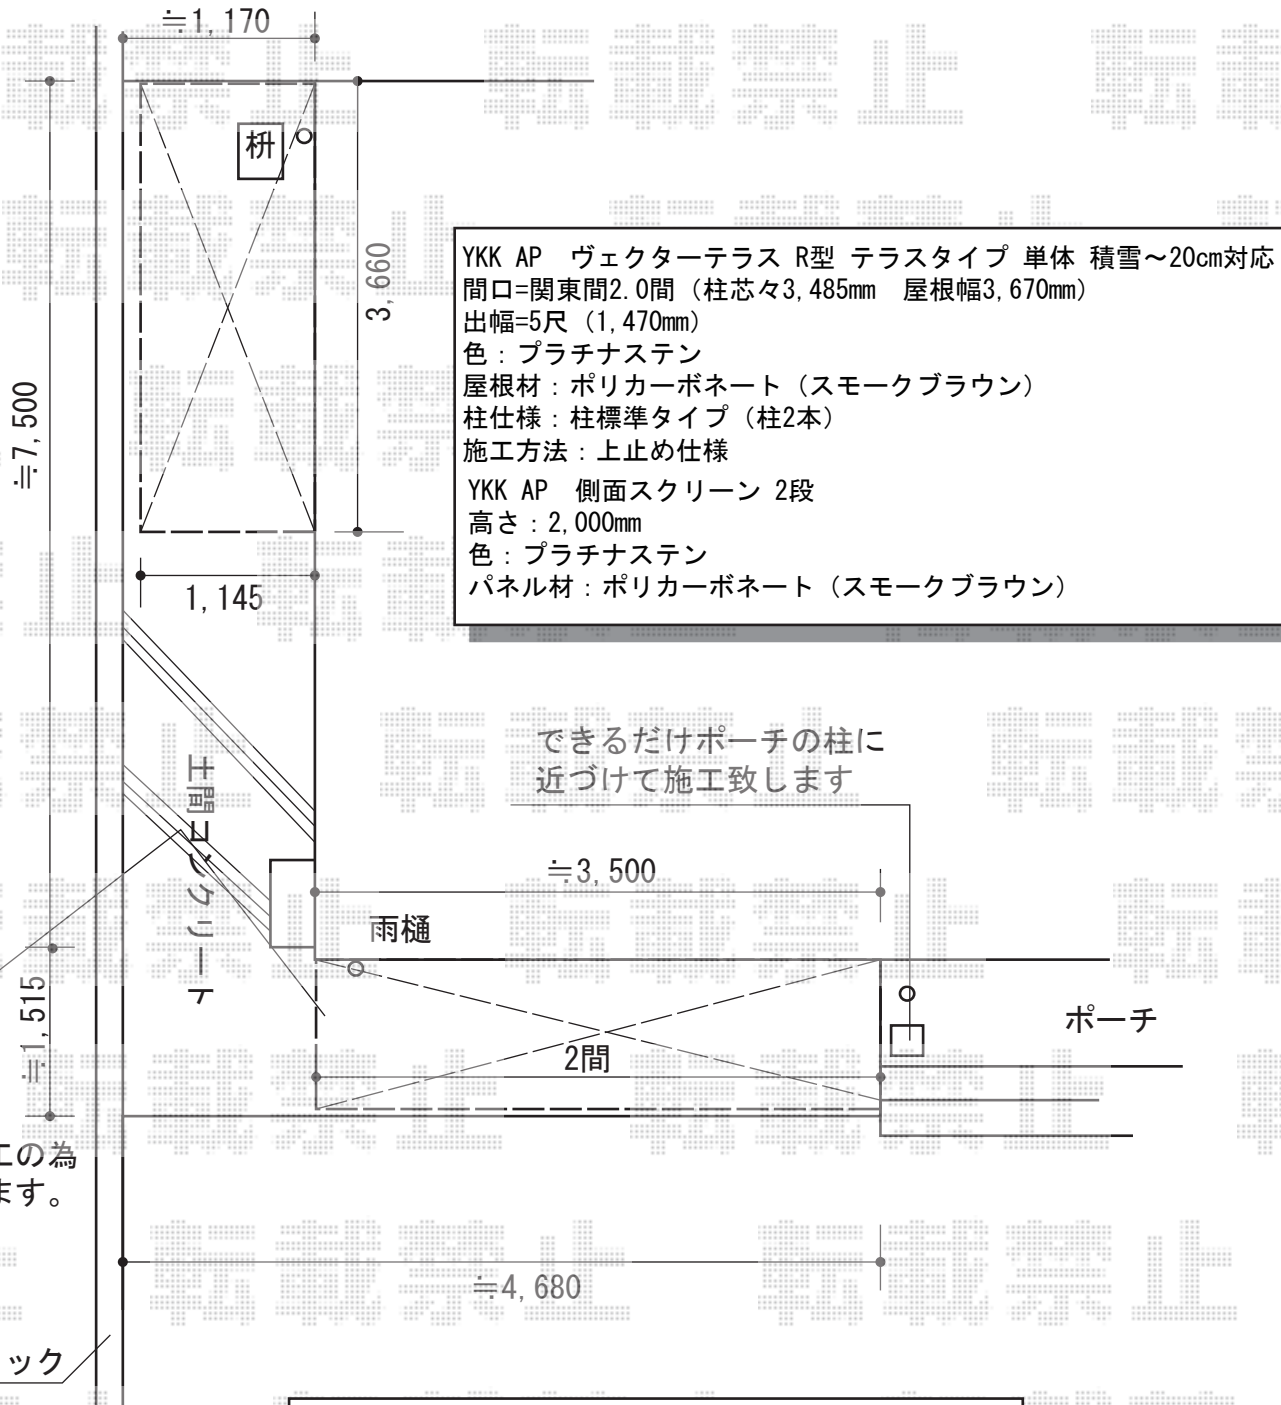

YKK AP ヴェクターテラス R型 テラスタイプ 単体 積雪~20cm対応  
 間口=関東間2.0間 (柱芯々3,485mm 屋根幅3,670mm)  
 出幅=5尺 (1,470mm)  
 色: プラチナステン  
 屋根材: ポリカーボネート (スモークブラウン)  
 柱仕様: 柱標準タイプ (柱2本)  
 施工方法: 上止め仕様  
 YKK AP 側面スクリーン 2段  
 高さ: 2,000mm  
 色: プラチナステン  
 パネル材: ポリカーボネート (スモークブラウン)

できるだけポーチの柱に近づけて施工致します

側面スクリーン施工の為間口を加工し納めます。

YKK AP スtockヤードII ドア付きセット 積雪~20cm対応  
 寸法=関東間2.0間 (3,660mm) × 出幅4尺 (1,145mm)  
 正面ユニット: ポリカーボネート波板 (スモークブラウン)  
 側面ユニット: 外観右/ドア 外観左/FIX  
 色: カームブラック  
 屋根材: ポリカーボネート波板 (スモークブラウン)  
 高さ: 2,785mm

現場状況や作図制限により概略図の内容と多少の違いが生じることがございます。  
 施工時は、現場優先とさせて頂きたく思いますので、お立会い頂き、  
 最終のご指示のほど、何卒、宜しくお願い致します。



**EX-SHOP**  
 HTTP://WWW.EX-SHOP.NET  
 担当: 岡本