


# レイナポートグランミニ 積雪～20cm対応

YKK AP レイナポートグランミニ 積雪～20cm対応  
 幅=2,100mm  
 奥行=2,904mm  
 色：プラチナステン  
 屋根材：ポリカーボネート（スモークブラウン）  
 柱仕様：ハイルーフ柱仕様（有効高 約2,355mm）

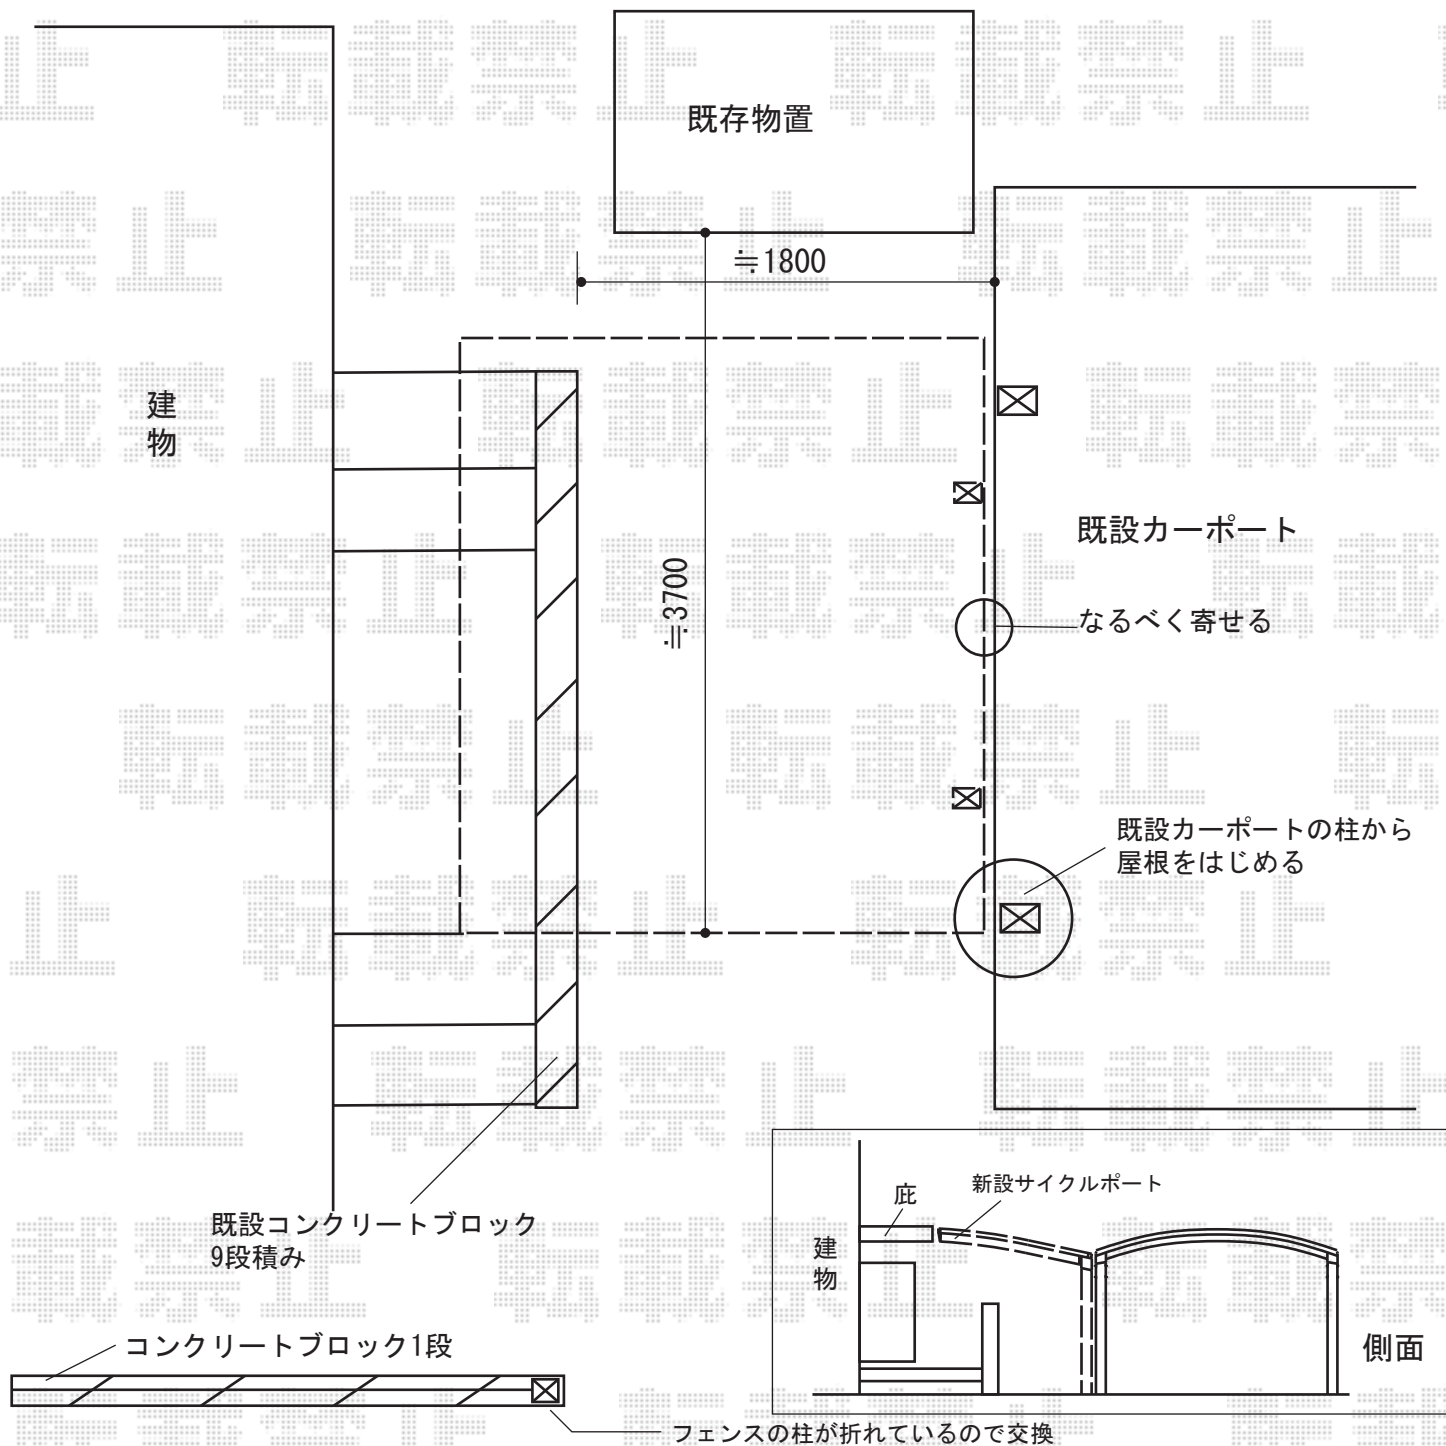

担当者

栢田