


レイナポートグラン 縦連棟 施工概略図

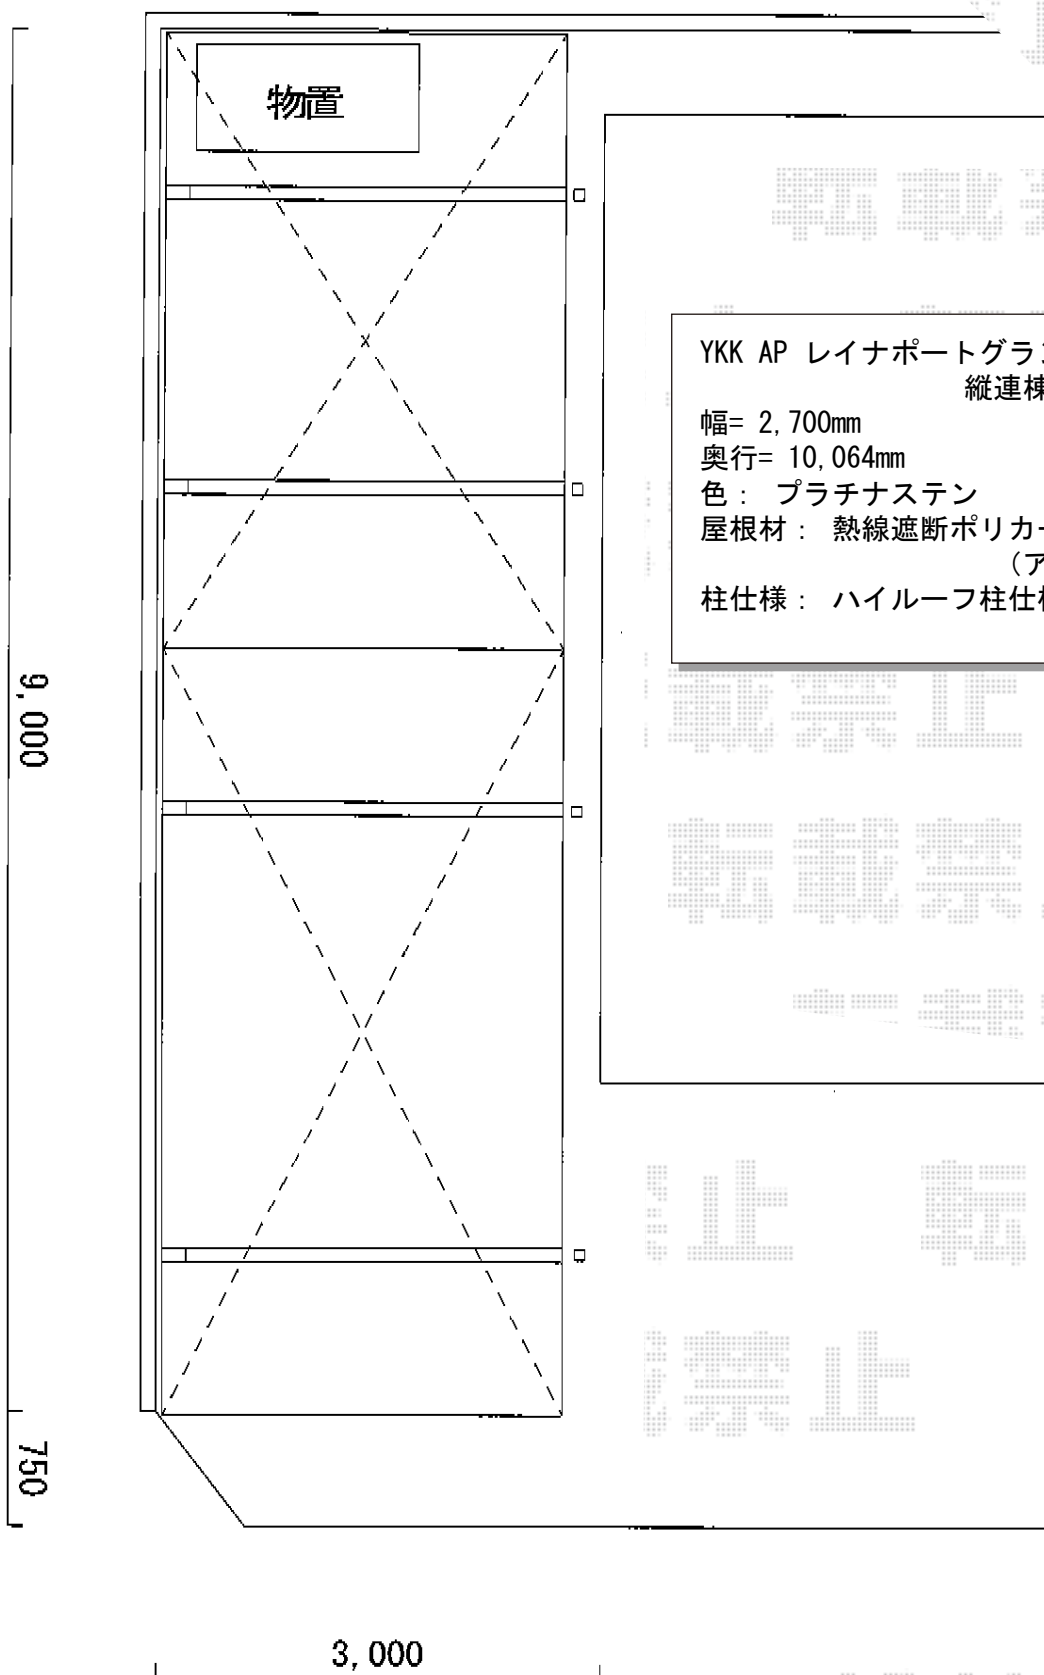

YKK AP レイナポートグラン

縦連棟 積雪~20cm対応

幅= 2,700mm

奥行= 10,064mm

色： プラチナステン

屋根材： 熱線遮断ポリカーボネート

(アースブルーマット調)

柱仕様： ハイルフ柱仕様 (有効高 約2,350mm)

担当者

谷