


カーゲート・フェンス

ブロック8段(埋込み1段)上レンガ笠木
左官モルタル下地上ジョリパッド仕上げ
表札支給品 インターホン既存使用
ポスト・ライト 取付け

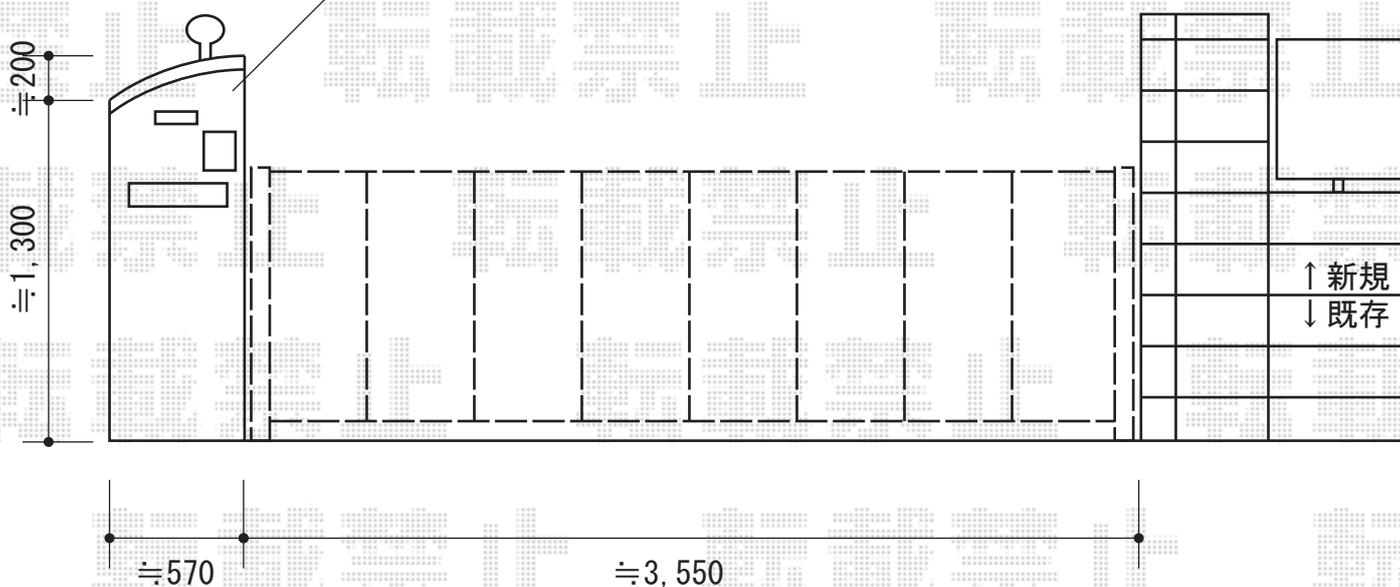

TOEX エクスポスト 口金タイプ N-2型
BOXサイズ：1B-05 (W435mm×D364mm×H190mm)
色：オータムブラン

TOEX 門柱灯 HK-2S型
色：オータムブラウン
追加部材：HK-2S型飾りA型 (¥3,500.-)

YKK AP エクスライン伸縮ゲート2型 ノンレール 片開き
開口幅=3,400mm
全幅=3,550mm
たたみ幅=557mm
高さ=1,100mm
色：ホワイト
キャスター数：2箇所
落棒数：1本

現場状況や作図制限により概略図の内容と多少の違いが生じることがございます。
施工時は、現場優先とさせていただきますので、お立会い頂き、
最終のご指示のほど、何卒、宜しくお願い致します。



EX-SHOP
HTTP://WWW.EX-SHOP.NET

担当：西村