


VECTER-TERAS F型 ルーフタイプ 積雪～20cm対応

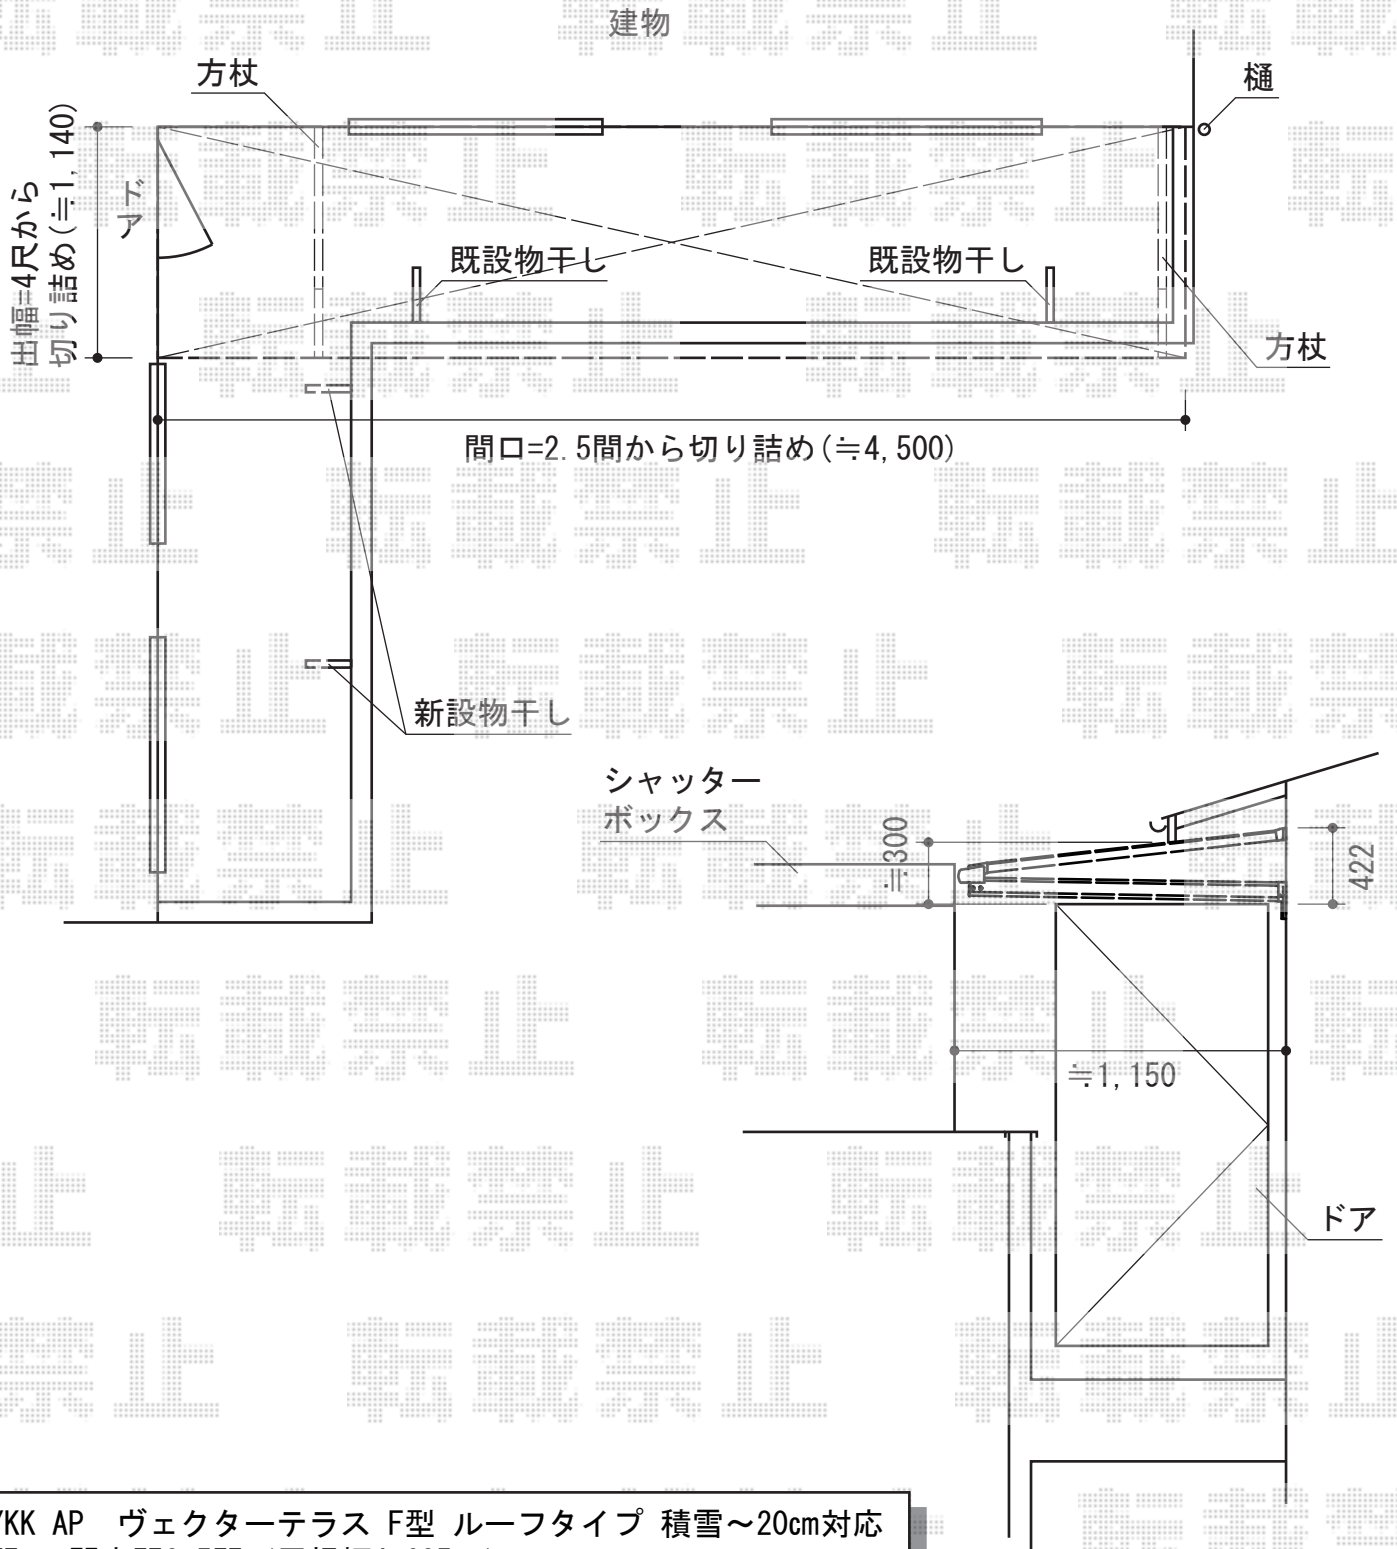

YKK AP VECTER-TERAS F型 ルーフタイプ 積雪～20cm対応
 間口=関東間2.5間 (屋根幅4,625mm)
 出幅=4尺 (1,170mm)
 色: プラチナステン
 屋根材: ポリカーボネート (トーマイマツト/すりガラス調)
 柱仕様: 柱無しタイプ
 追加部材: 片入隅用部品箱 (¥4,500)
 オプション: 水平式物干し (¥11,000)

現場状況や作図制限により概略図の内容と多少の違いが生じることがございます。
 施工時は、現場優先とさせていただきますので、お立会い頂き、
 最終のご指示のほど、何卒、宜しくお願い致します。



EX-SHOP
[HTTP://WWW.EX-SHOP.NET](http://www.ex-shop.net)

担当: 山住