



シャレオR2型フェンス フリーポールタイプ

現状図

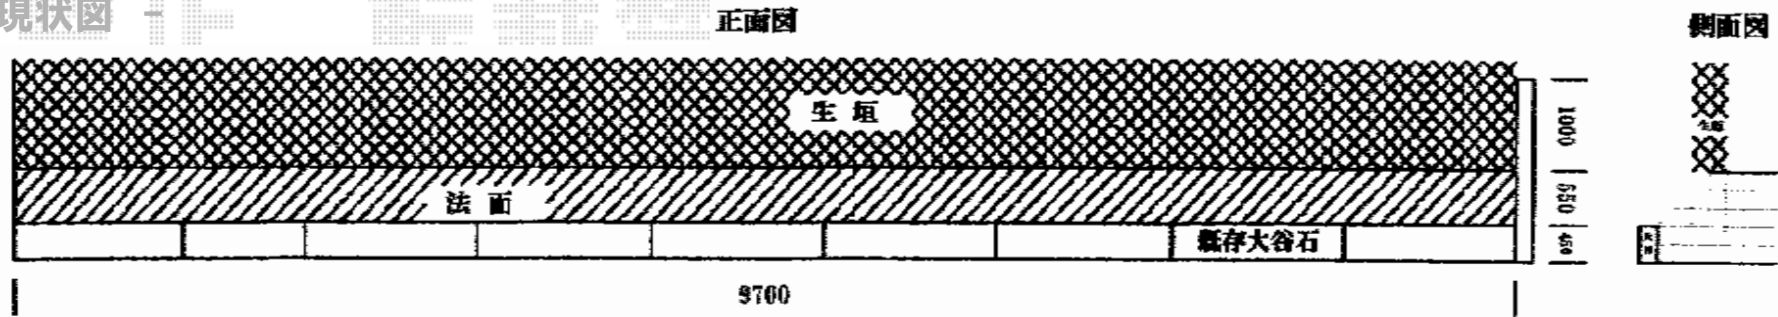

完成予定図

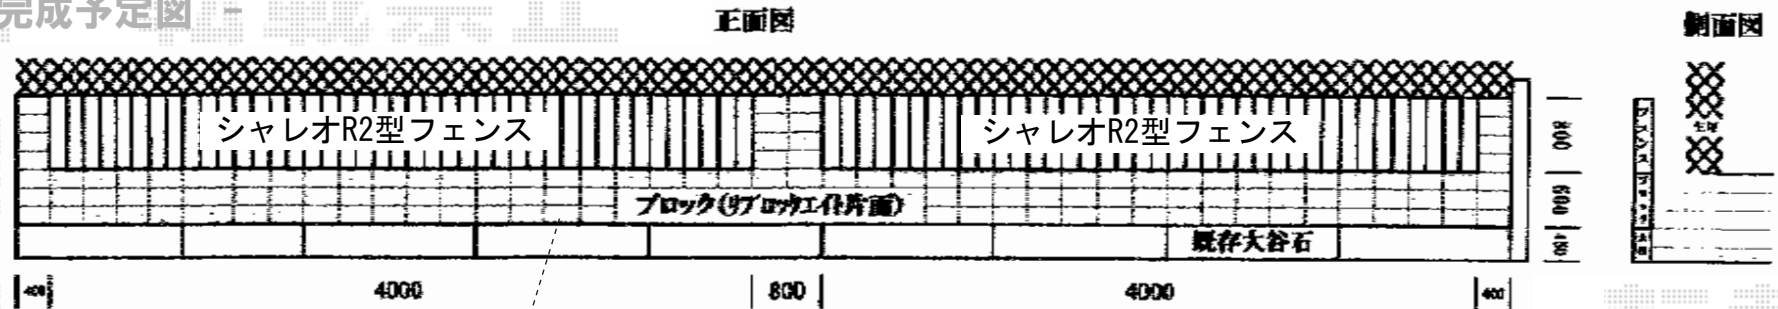

既存大谷石擁壁の上に
ブロックを積み足し、
フェンスを設置致します

TOEX シャレオR2型フェンス フリーポールタイプ
 本体1枚 (W×H) = (1,975×800mm) (¥17,600) × 4枚
 柱仕様 : T-8 (¥3,000) × 6本
 部品セットB : (¥550) × 6セット
 端部キャップB : (¥550) × 2セット
 色 : オータムブラウン

現場状況や作図制限により概略図の内容と多少の違いが生じることがございます。
 施工時は、現場優先とさせて頂きたく思いますので、お立会い頂き、
 最終のご指示のほど、何卒、宜しくお願い致します。

