


レイナワンポート 積雪～20cm対応

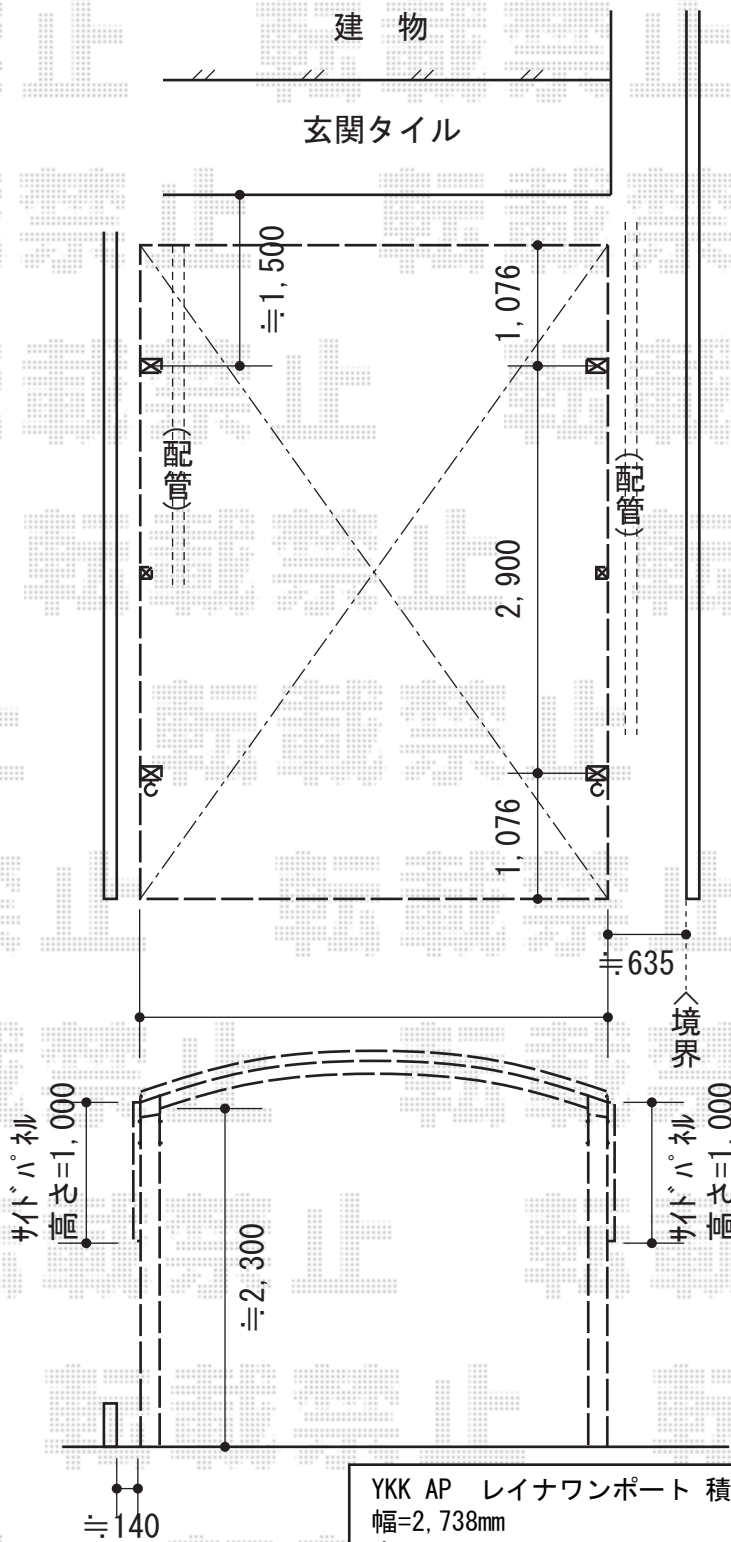

YKK AP レイナワンポート 積雪～20cm対応
 幅=2,738mm
 奥行=5,052mm
 色：プラチナステン
 屋根材：ポリカーボネート（トーマイマット/すりガラス調）
 柱仕様：ハイルーフ柱仕様（有効高 約2,300mm）

YKK AP レイナワンポート サイドパネル
 奥行サイズ：長さ51用
 高さ=1,036mm
 色：プラチナステン
 パネル材：【仮】ポリカーボネート（トーマイマット）
 数量：2セット

現場状況や作図制限により概略図の内容と多少の違いが生じることがございます。
 施工時は、現場優先とさせて頂きたく思いますので、お立会い頂き、
 最終のご指示のほど、何卒、宜しくお願い致します。



EX-SHOP
[HTTP://WWW.EX-SHOP.NET](http://www.ex-shop.net)

担当：本田