


プレシオスポート 積雪～20cm対応

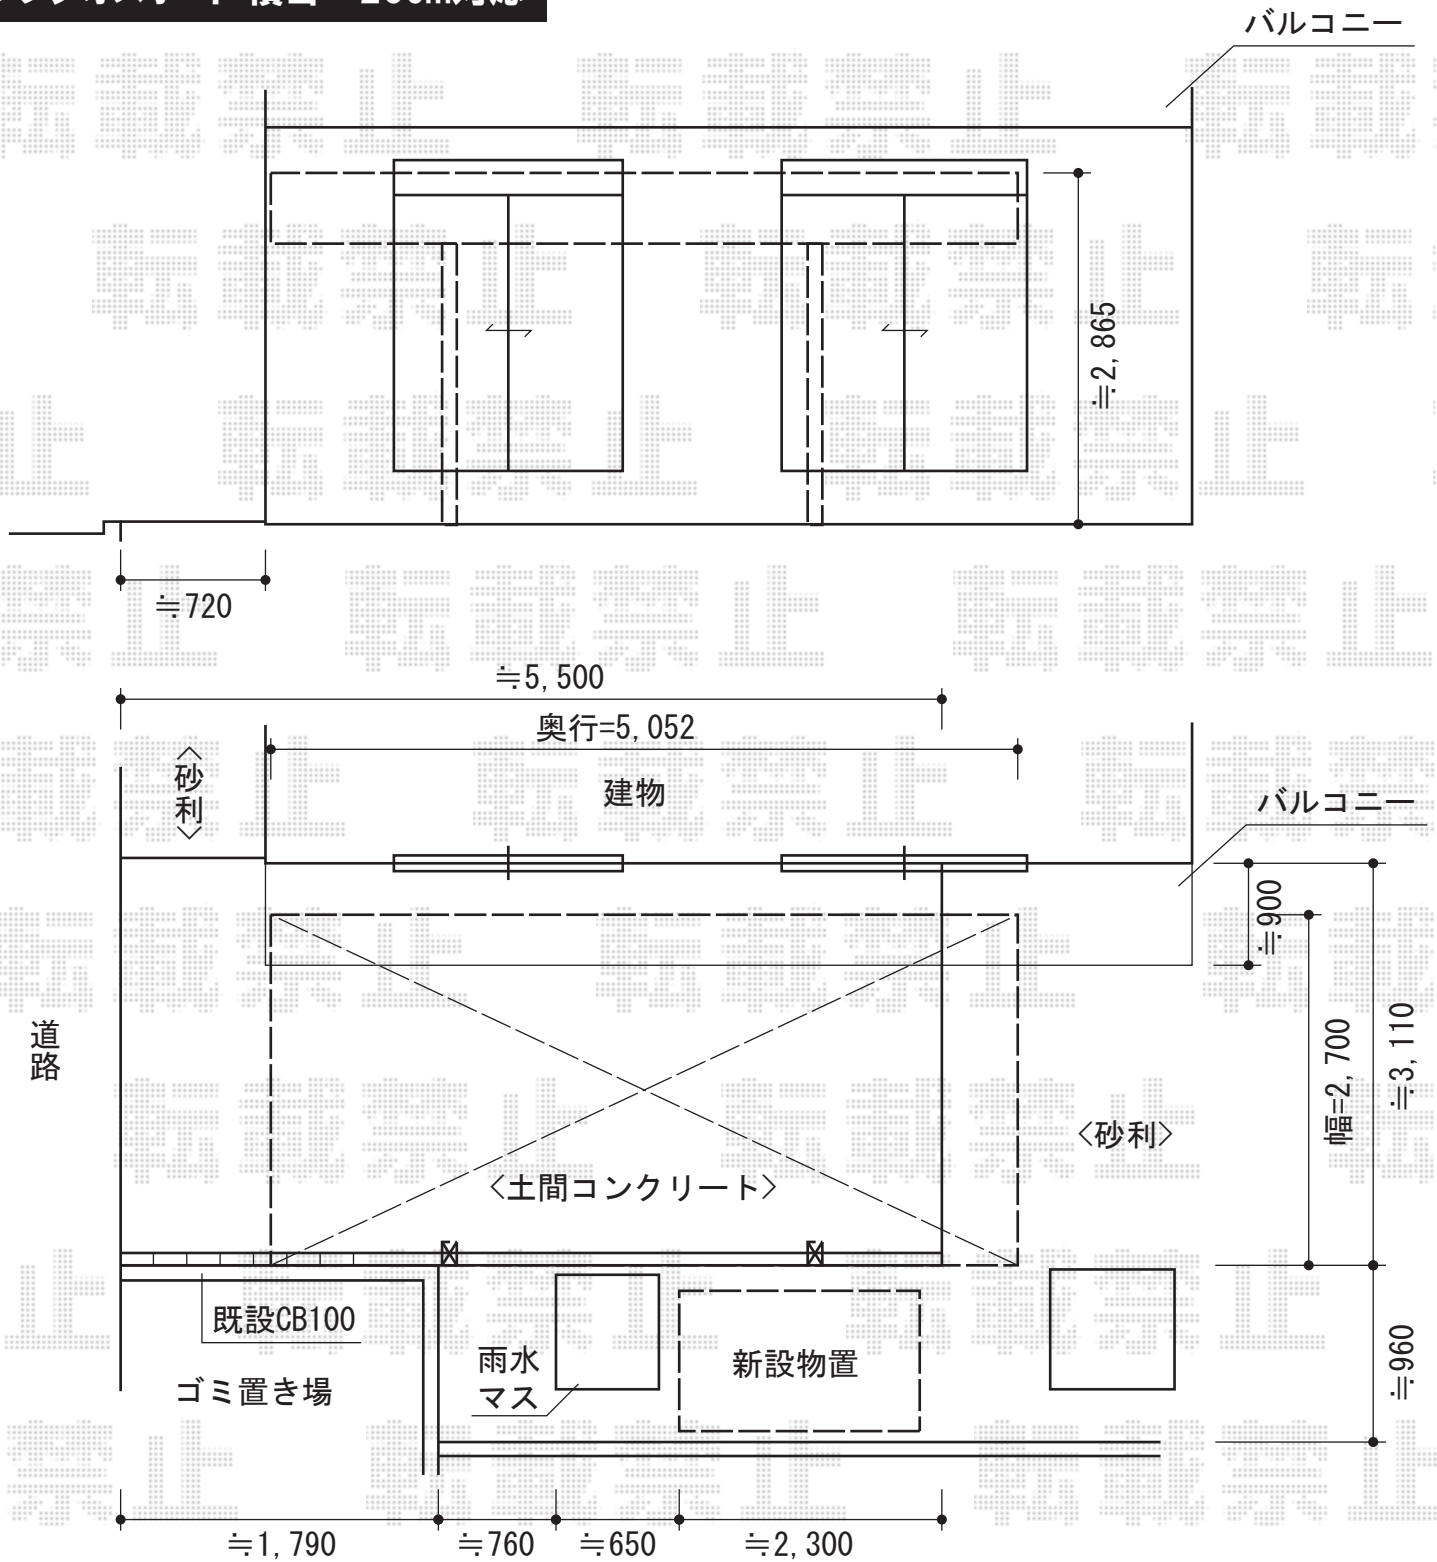

Value Select プレシオスポート 積雪～20cm対応
 幅=2,700mm
 奥行=5,052mm
 色：チャコールブラック
 屋根材：ポリカーボネート（ガラスマット）
 柱仕様：ハイルーフ柱仕様（有効高 約2,250mm）

稲葉物置 MJN-197EP PG シンプルー 一般型
 間口=1,940mm
 奥行=750mm
 高さ=1,903mm
 色：プレミアムグレー
 屋根タイプ：標準型
 耐荷重タイプ：一般型
 棚タイプ：長もの収納タイプ
 オプション：棚下引き出し

現場状況や作図制限により概略図の内容と多少の違いが生じることがございます。
 施工時は、現場優先とさせて頂きたく思いますので、お立会い頂き、
 最終のご指示のほど、何卒、宜しくお願い致します。



EX-SHOP
 HTTP://WWW.EX-SHOP.NET

担当：西村