


リコステージII

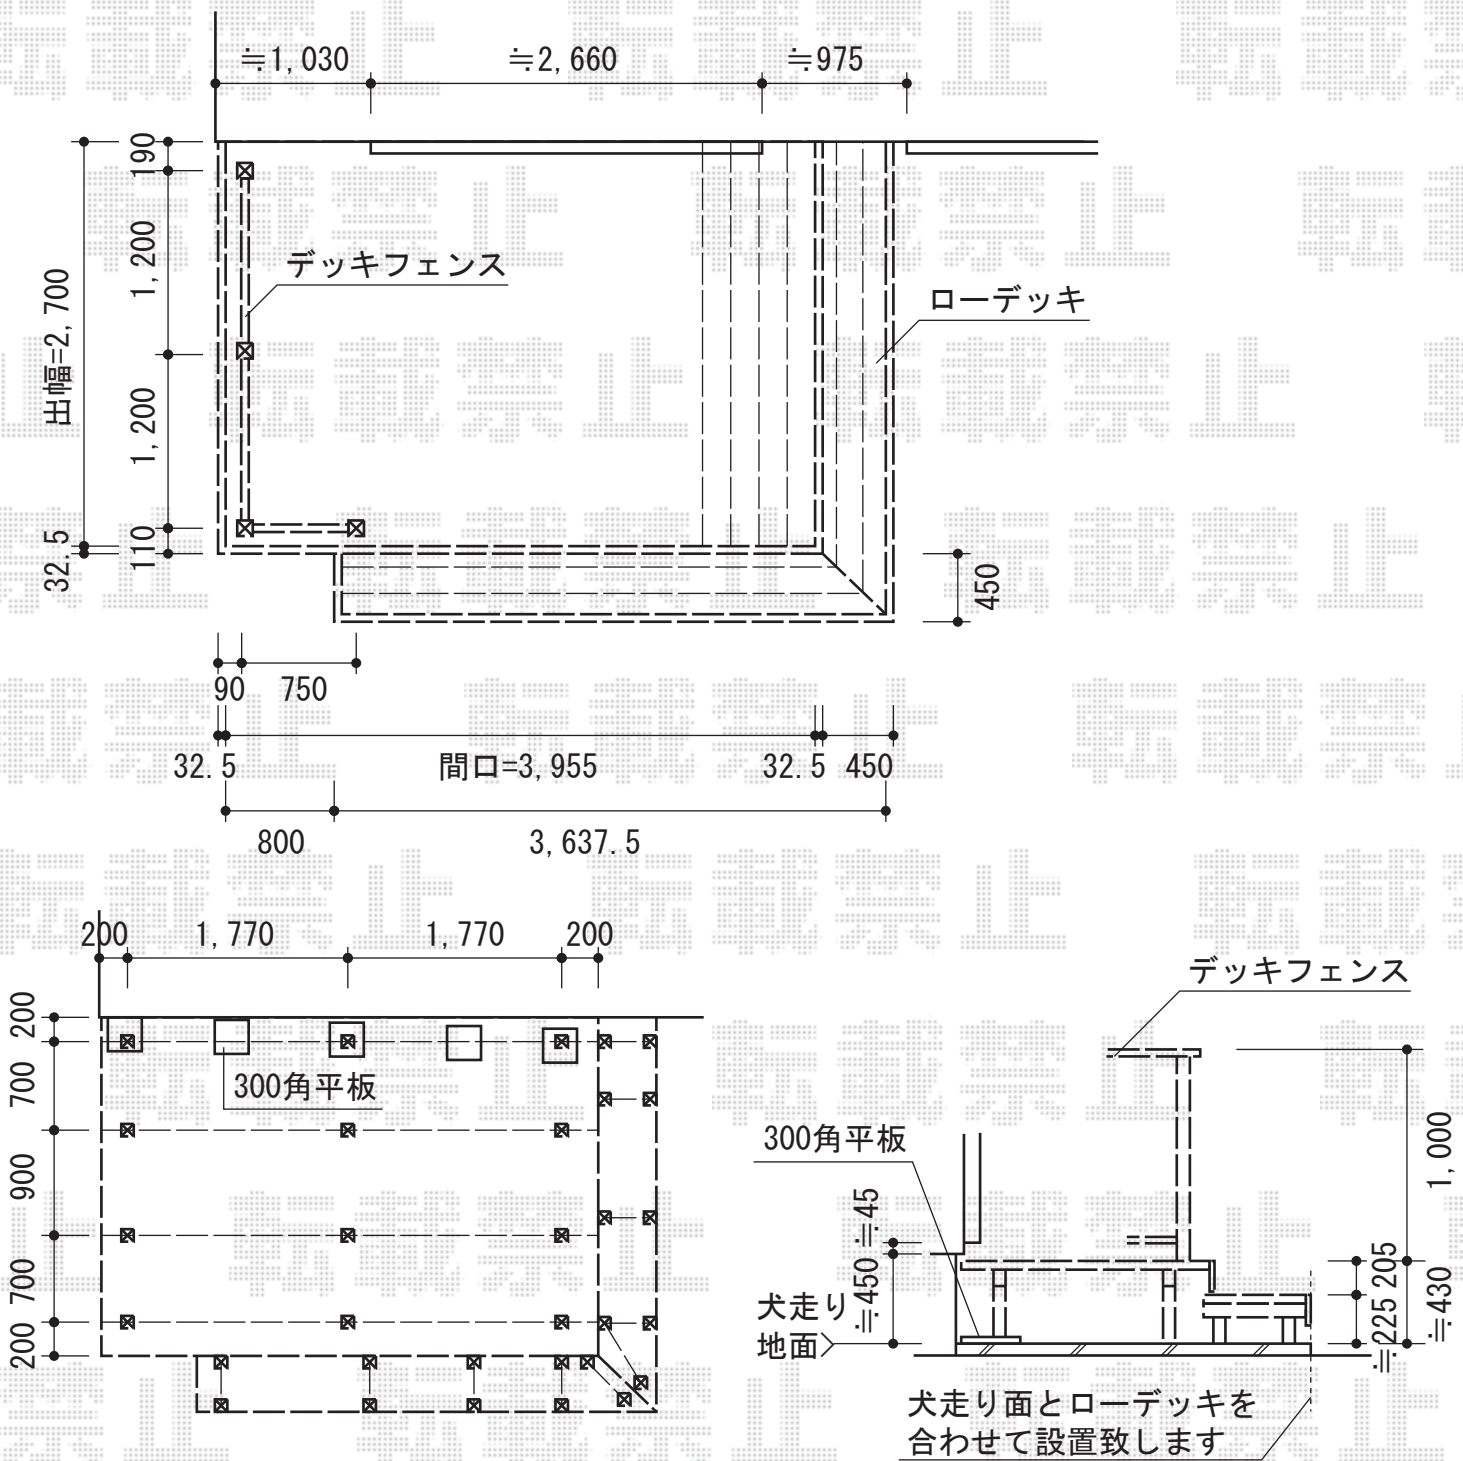

トステム リコステージII
 間口=約3,955mm
 出幅=9尺 (2,713mm)
 色: ソフトブラウン
 床板: 縦貼り/標準床板
 幕板: 幕板B (薄)
 束柱: 束柱B (400~550mm)
 オプション: ローデッキ部材一式

トステム リコステージII デッキフェンス
 本体1枚 (W×H) = (1,200×1,000mm) × 2 (750×1,000mm) × 1
 主柱: T-10×4
 パネル仕様: フラットラチスパネル (密目)
 柱・笠木色: ソフトブラウン

現場状況や作図制限により概略図の内容と多少の違いが生じることがございます。
 施工時は、現場優先とさせて頂きたく思いますので、お立会い頂き、
 最終のご指示のほど、何卒、宜しくお願い致します。



EX-SHOP
[HTTP://WWW.EX-SHOP.NET](http://www.ex-shop.net)

担当: 沖

全ての著作権は、エクスショップに帰属します。当社とのお取引目的外の使用・複製・転載禁止となっております。