


# ほせるんですII R型 床納まり 連棟 積雪～20cm対応

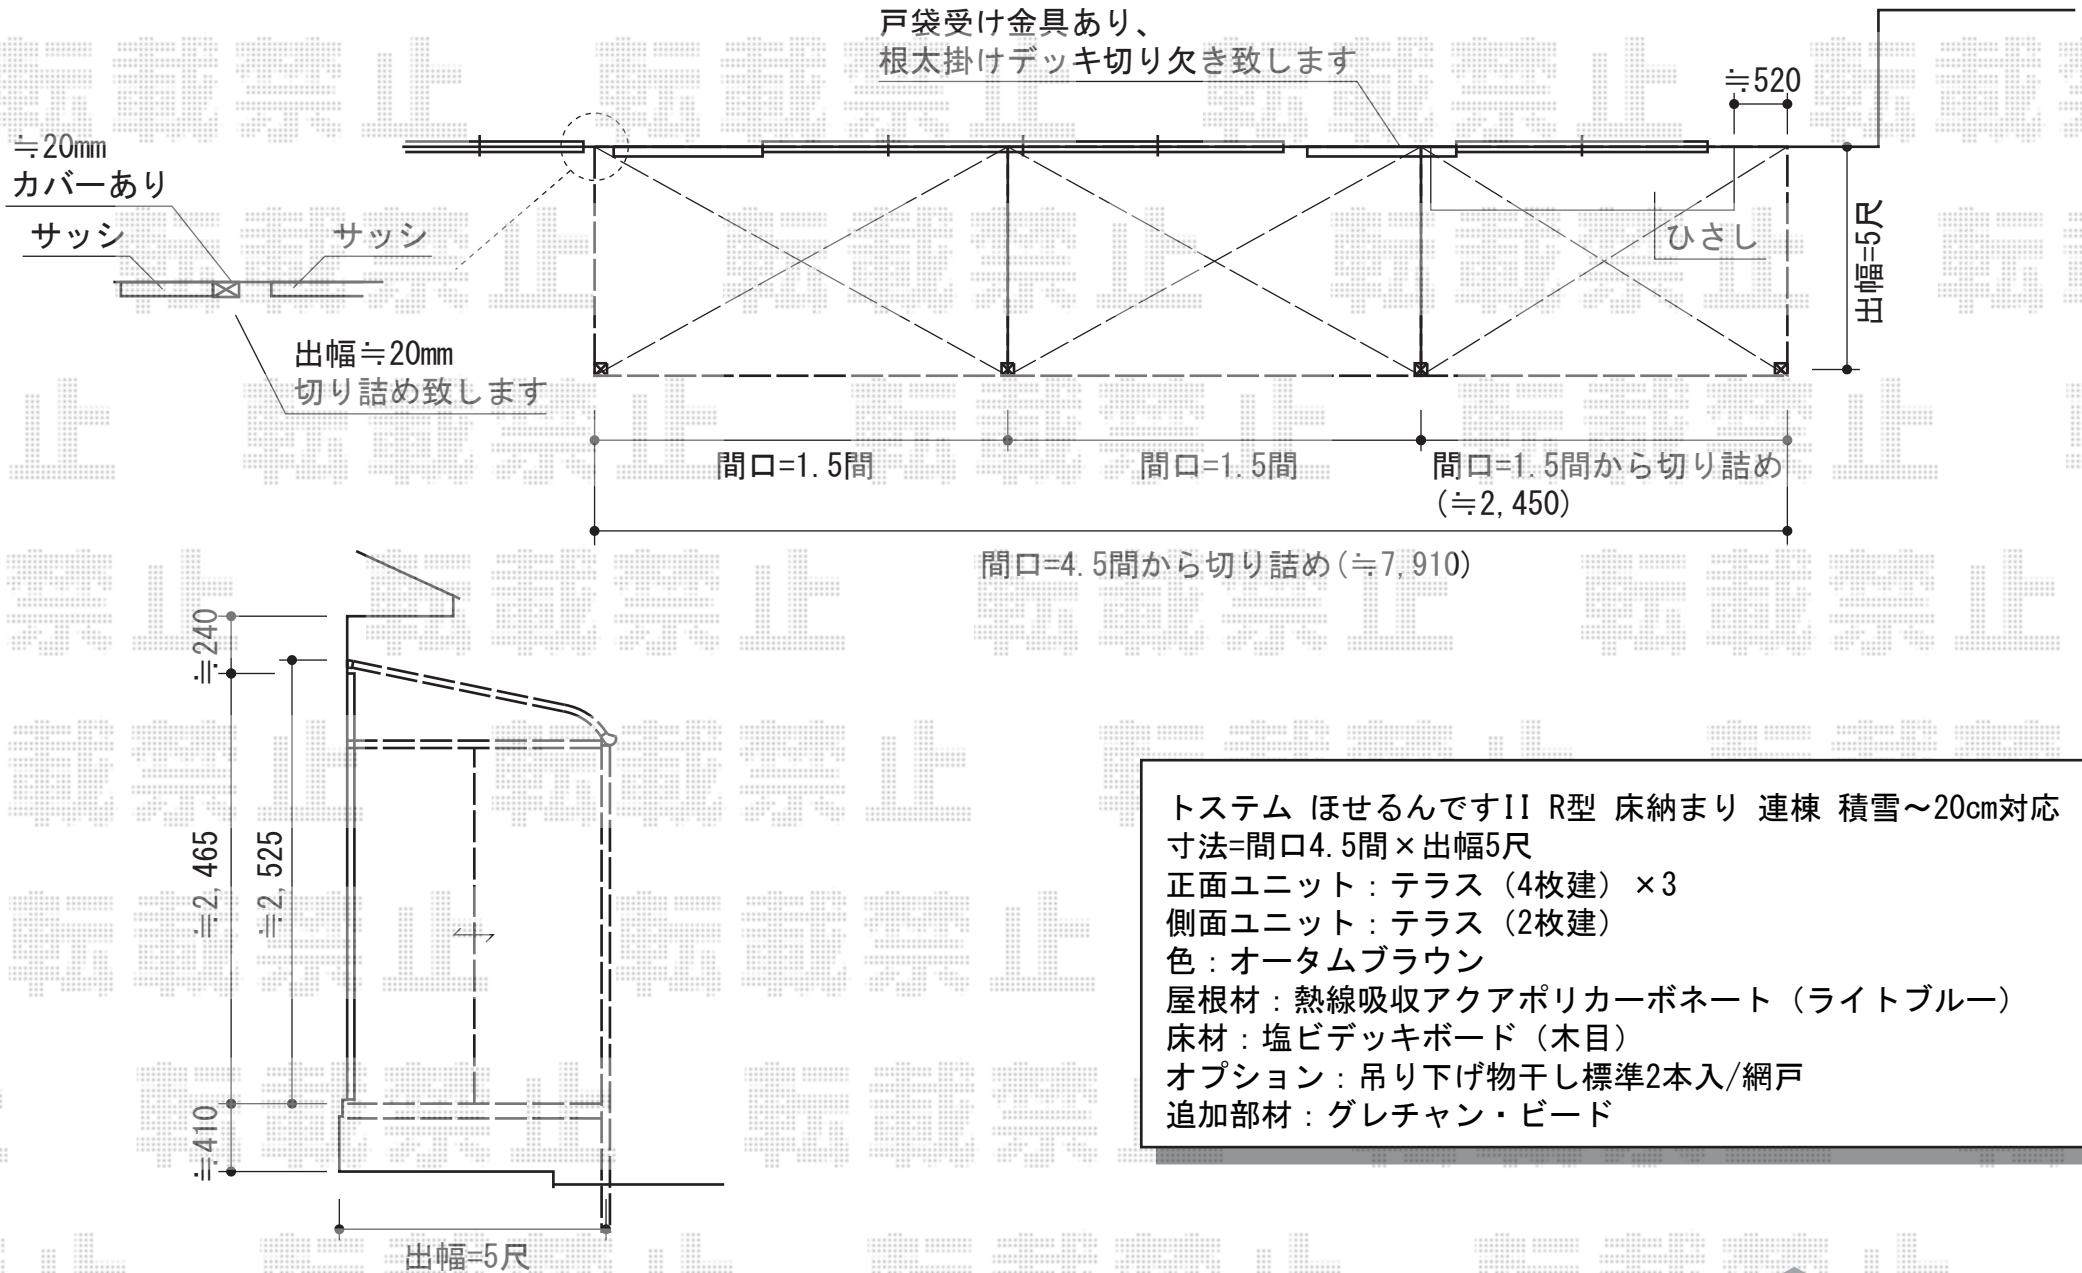

トステム ほせるんですII R型 床納まり 連棟 積雪～20cm対応  
 寸法=間口4.5間×出幅5尺  
 正面ユニット：テラス（4枚建）×3  
 側面ユニット：テラス（2枚建）  
 色：オータムブラウン  
 屋根材：熱線吸収アクアポリカーボネート（ライトブルー）  
 床材：塩ビデッキボード（木目）  
 オプション：吊り下げ物干し標準2本入/網戸  
 追加部材：グレチャン・ビード

現場状況や作図制限により概略図の内容と多少の違いが生じることがございます。  
 施工時は、現場優先とさせて頂きたく思いますので、お立会い頂き、  
 最終のご指示のほど、何卒、宜しくお願い致します。

