


カーポート

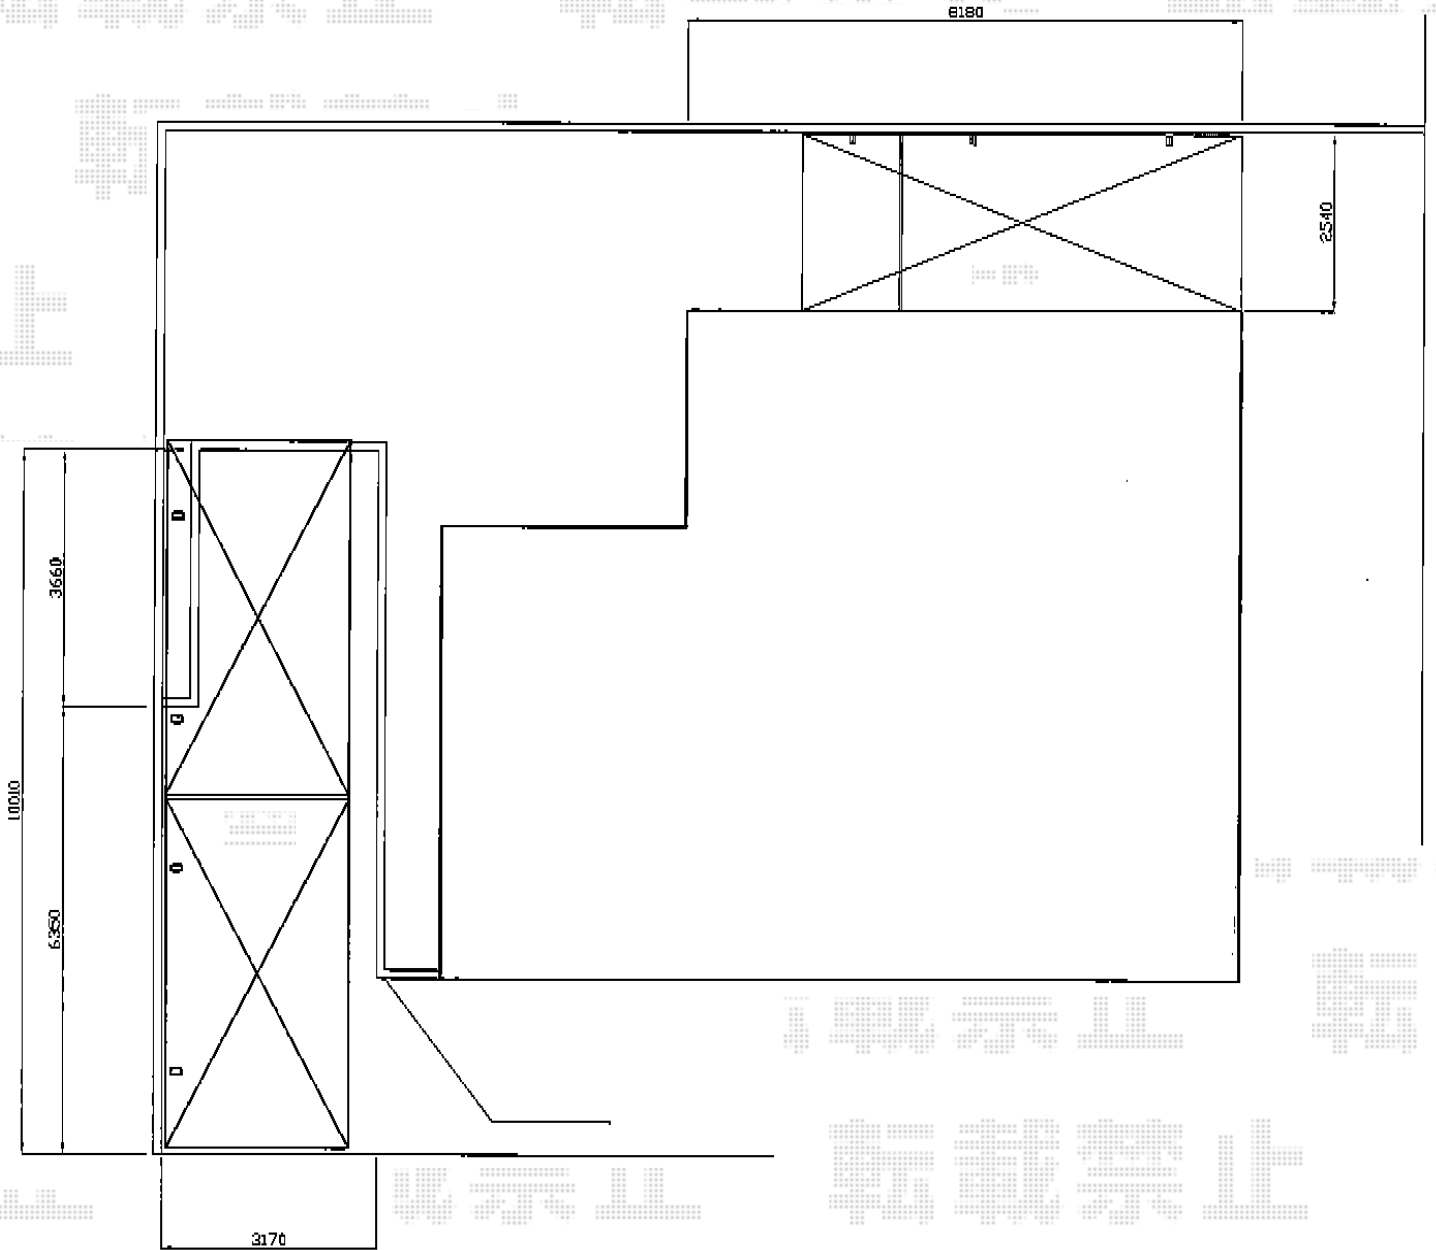

YKK AP レイナキャップポート 縦連棟 積雪~20cm対応
幅=2,702mm
奥行=10,064mm
色:プラチナステン
屋根材:熱線遮断ポリカーボネート(アースブルーマット調)
柱仕様:ハイルーフ柱仕様(有効高 約2,355mm)

YKK AP レイナベーカーポート 延長 積雪~20cm対応
幅=3,005mm
奥行=6,484mm
色:プラチナステン
屋根材:熱線遮断ポリカーボネート(アースブルーマット調)
柱仕様:ハイルーフ柱仕様(有効高 約2,355mm)

YKK AP レイナベーカーポート 延長 サイドパネル
奥行サイズ:長さ51用+長さ14用
高さ=1,873mm
色:プラチナステン
パネル材:熱線遮断ポリカーボネート(アースブルーマット調)
柱仕様:ハイルーフ柱仕様

現場状況や作図制限により概略図の内容と多少の違いが生じることがございます。
施工時は、現場優先とさせていただきますので、お立会い頂き、
最終のご指示のほど、何卒、宜しくお願い致します。



EX-SHOP
HTTP://WWW.EX-SHOP.NET

担当:西村