


ガーデンスクリーン LALAスクリーン 9型 <たて格子タイプ>

三協立山アルミ ガーデンスクリーン LALAスクリーン 9型 <たて格子タイプ>
 本体1枚 (W×H) =標準タイプH20 (1,000mm×2,000mm) (アーバングレー) ×1枚
 本体1枚 (W×H) =標準タイプH28 (1,000mm×2,800mm) (アーバングレー) ×2枚
 本体1枚 (W×H) =木調タイプH28 (1,000mm×2,800mm) (ライトウォールナット+アーバングレー) ×1枚
 間仕切り支柱連結・端部用: 標準タイプH22 (アーバングレー) ×2本
 間仕切り支柱連結・端部用: 標準タイプH30 (アーバングレー) ×3本
 間仕切り支柱90度コーナー専用柱: 木調タイプH30 (ライトウォールナット)) ×1本
 端部部材: 標準タイプH30 (アーバングレー) ×1セット・H22×1セット

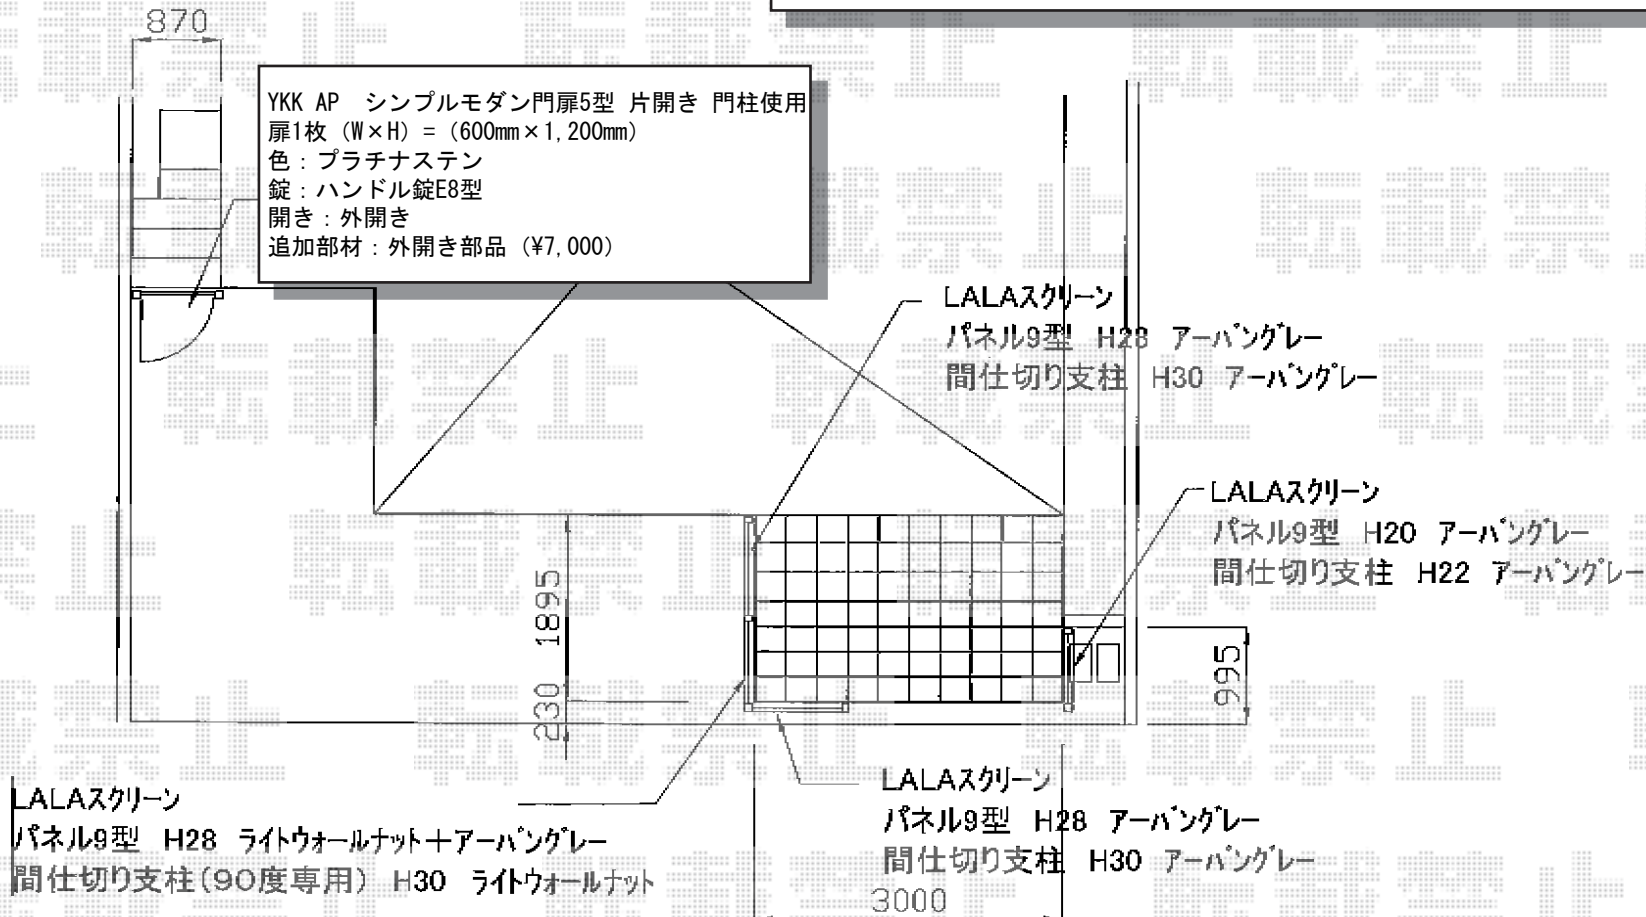

現場状況や作図制限により概略図の内容と多少の違いが生じることがございます。
 施工時は、現場優先とさせて頂きたく思いますので、お立会い頂き、
 最終のご指示のほど、何卒、宜しくお願い致します。

全ての著作権は、エクスショップに帰属します。当社とのお取引目的外の使用・複製・転載禁止となっております。



EX-SHOP
[HTTP://WWW.EX-SHOP.NET](http://www.ex-shop.net)

担当: 岡本