


門扉・カーポート・カーゲート

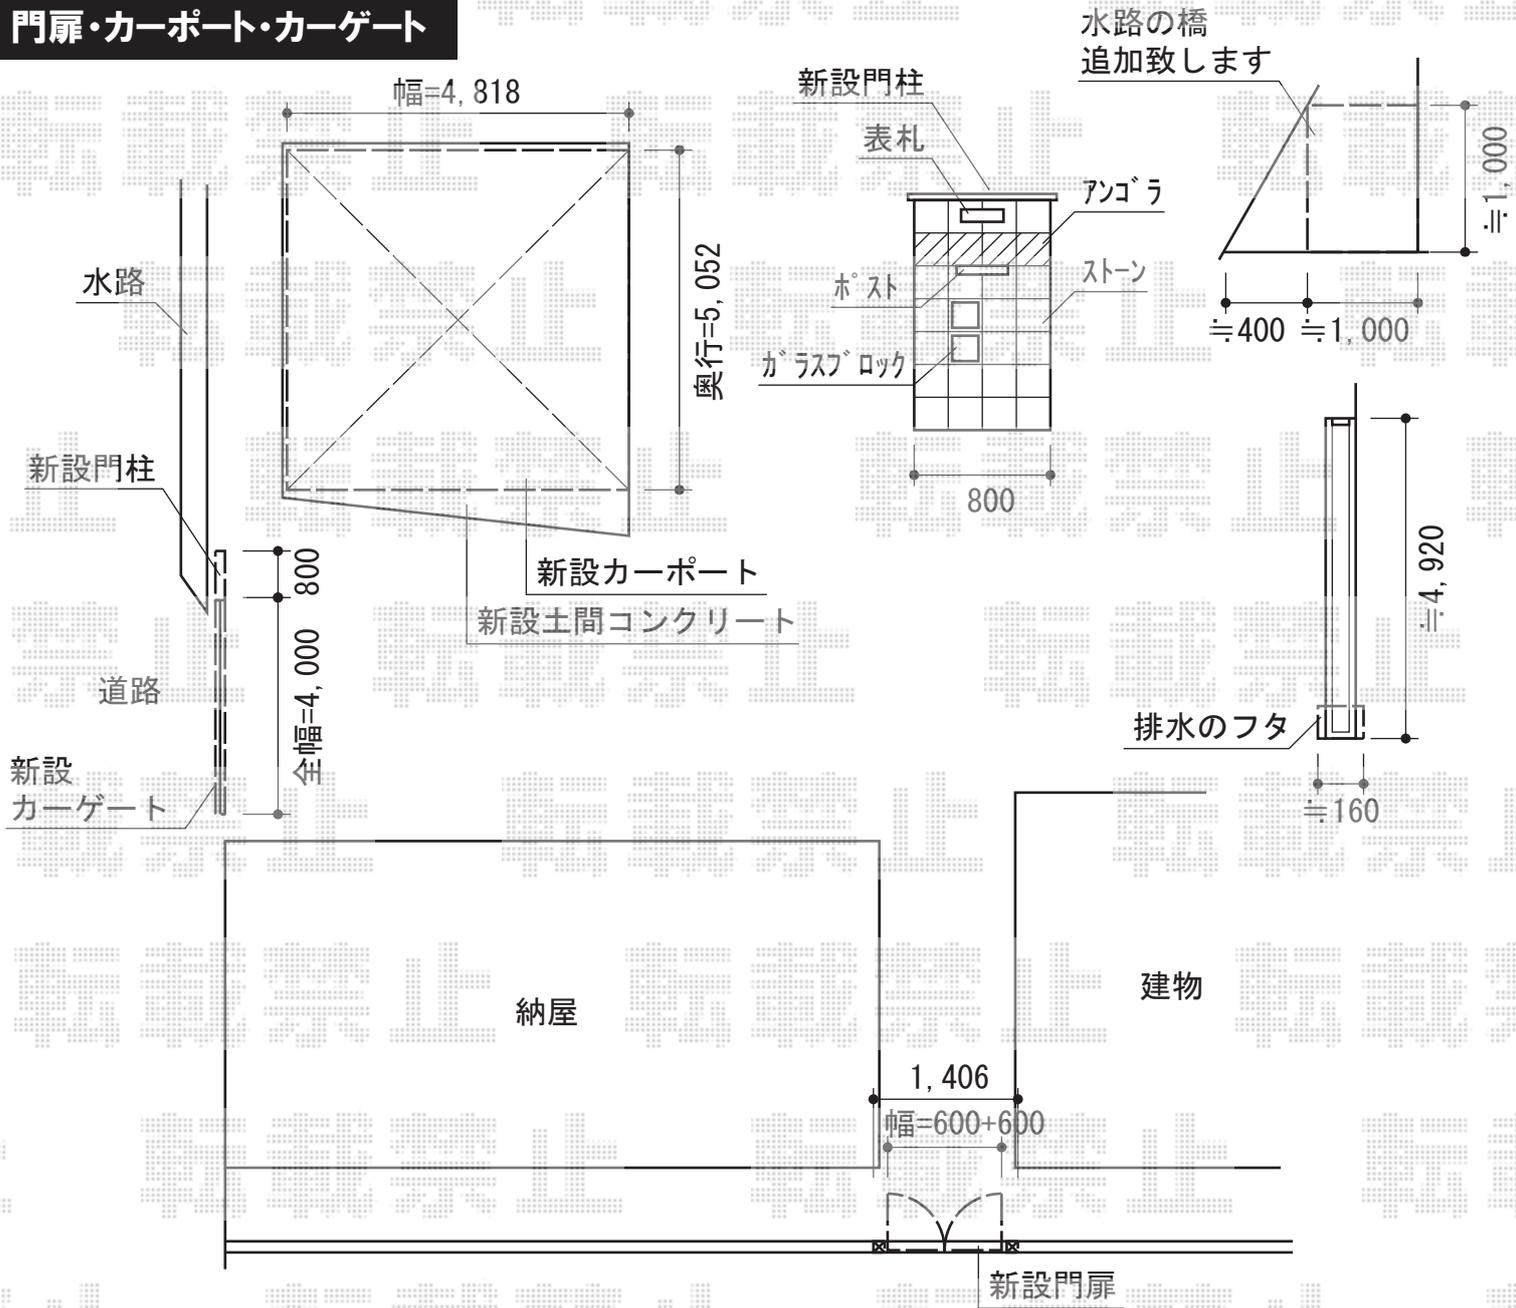

YKK AP エクスライン伸縮ゲート1型
 ノンレール 片開き 40S
 開口幅=3,850mm
 全幅=4,000mm
 たたみ幅=597mm
 高さ=1,100mm
 色：カームブラック
 キャスター数：2
 落棒数：1

YKK AP エクスライン門扉5型 両開き 門柱仕様
 扉1枚 (W×H) = (600mm×1,200mm) × 2
 色：カームブラック
 錠：ハンドル錠E8型
 開き：内開き

YKK AP レイナキャップポート M合掌 積雪~20cm対応
 幅=4,818mm
 奥行=5,052mm
 色：カームブラック
 屋根材：ポリカーボネート (アースブルー)
 柱仕様：標準柱仕様 (有効高 約2,000mm)

現場状況や作図制限により概略図の内容と多少の違いが生じることがございます。
 施工時は、現場優先とさせていただきますので、お立会い頂き、
 最終のご指示のほど、何卒、宜しくお願い致します。



EX-SHOP
 HTTP://WWW.EX-SHOP.NET

担当：本田