


カーブポートシグマIII 積雪～30cm対応

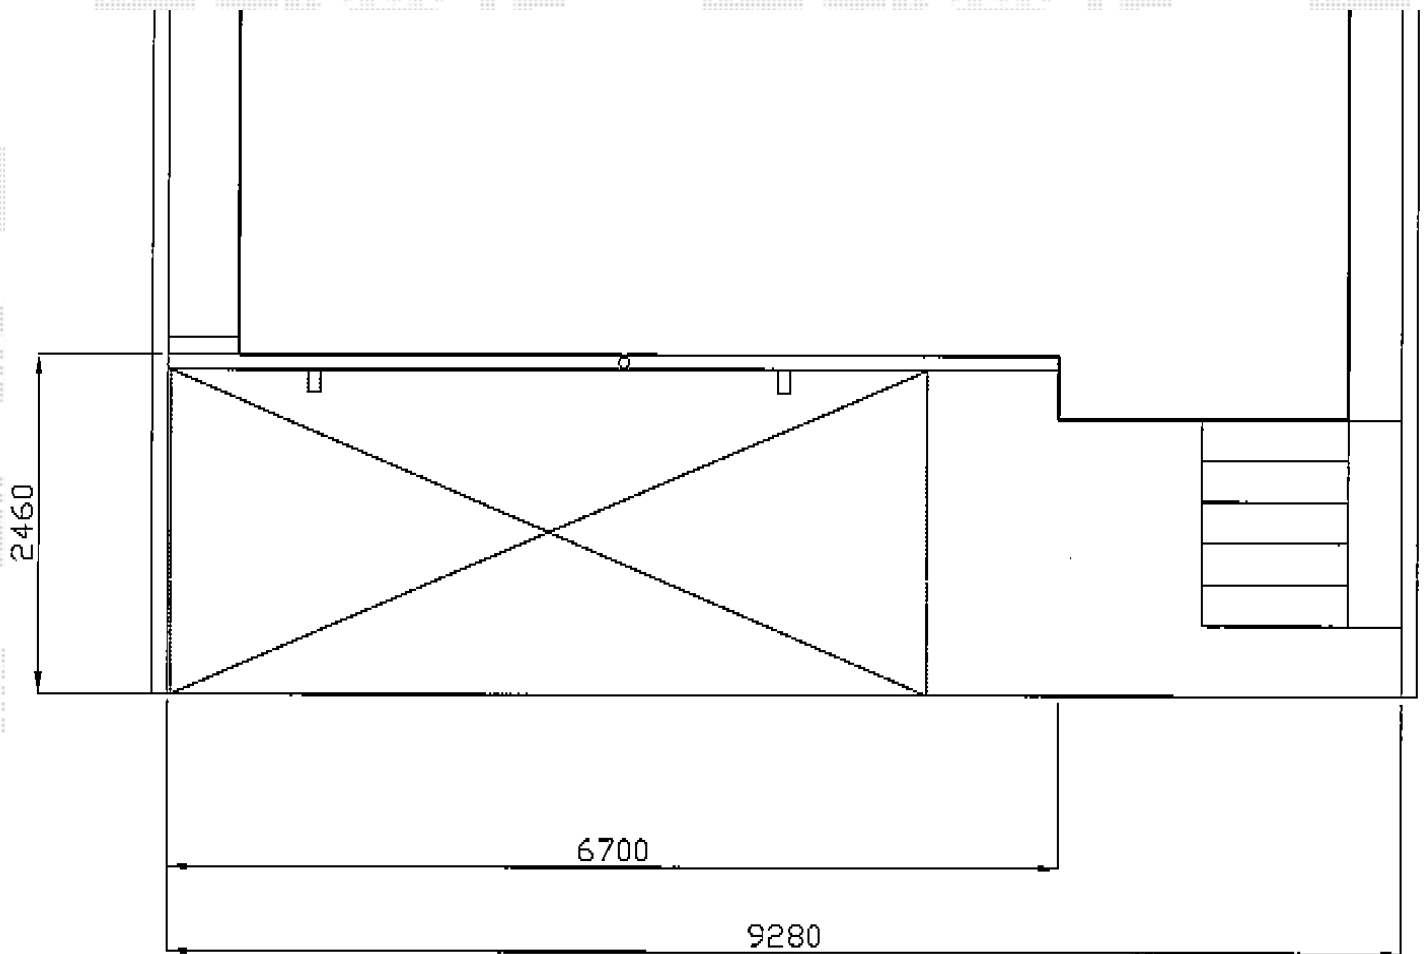

トステム カーブポートシグマIII 積雪～30cm対応
幅=2,401mm
奥行=5,686mm
色:シャイングレー
屋根材:ポリカーボネート(ブラウン)
柱仕様:ロング柱23仕様(有効高 約2,300mm)

トステム カーブポートシグマIII オプション
オプション:屋根材ホルダー 57タイプ用×1セット
オプション:母屋補強材×1セット

現場状況や作図制限により概略図の内容と多少の違いが生じることがございます。
施工時は、現場優先とさせて頂きたく思いますので、お立会い頂き、
最終のご指示のほど、何卒、宜しくお願い致します。



EX-SHOP
HTTP://WWW.EX-SHOP.NET

担当: 西村

全ての著作権は、エクスショップに帰属します。当社とのお取引目的外の使用・複製・転載禁止となっております。