


ライザーテラスⅡ F型 積雪対応～20cm

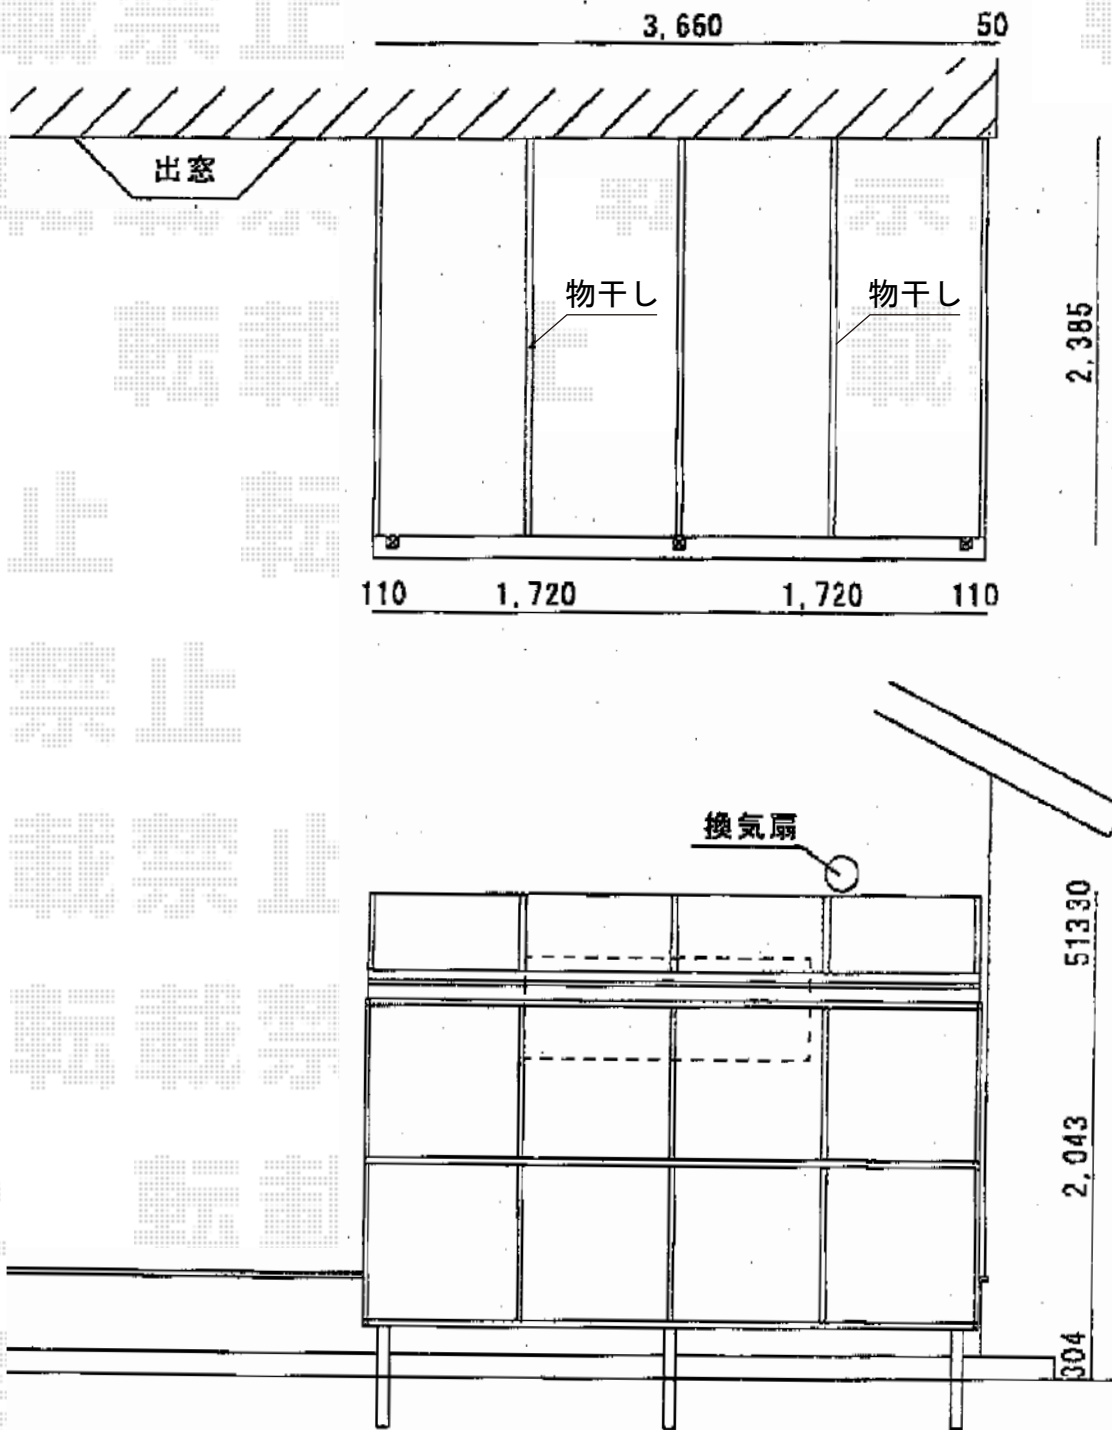

トステム ライザーテラスⅡ F型 積雪対応～20cm

間口=関東間2.0間 (3,660mm)

出幅=8尺 (2,385mm)

色：ブラック

屋根材：熱線吸収アクアポリカーボネート (ライトブルー)

オプション：吊り下げ物干し標準2本入

現場状況や作図制限により概略図の内容と多少の違いが生じることがございます。  
施工時は、現場優先とさせて頂きたく思いますので、お立会い頂き、  
最終のご指示のほど、何卒、宜しくお願い致します。



EX-SHOP  
HTTP://WWW.EX-SHOP.NET

担当：小林