


プレシオスポート 積雪～20cm対応

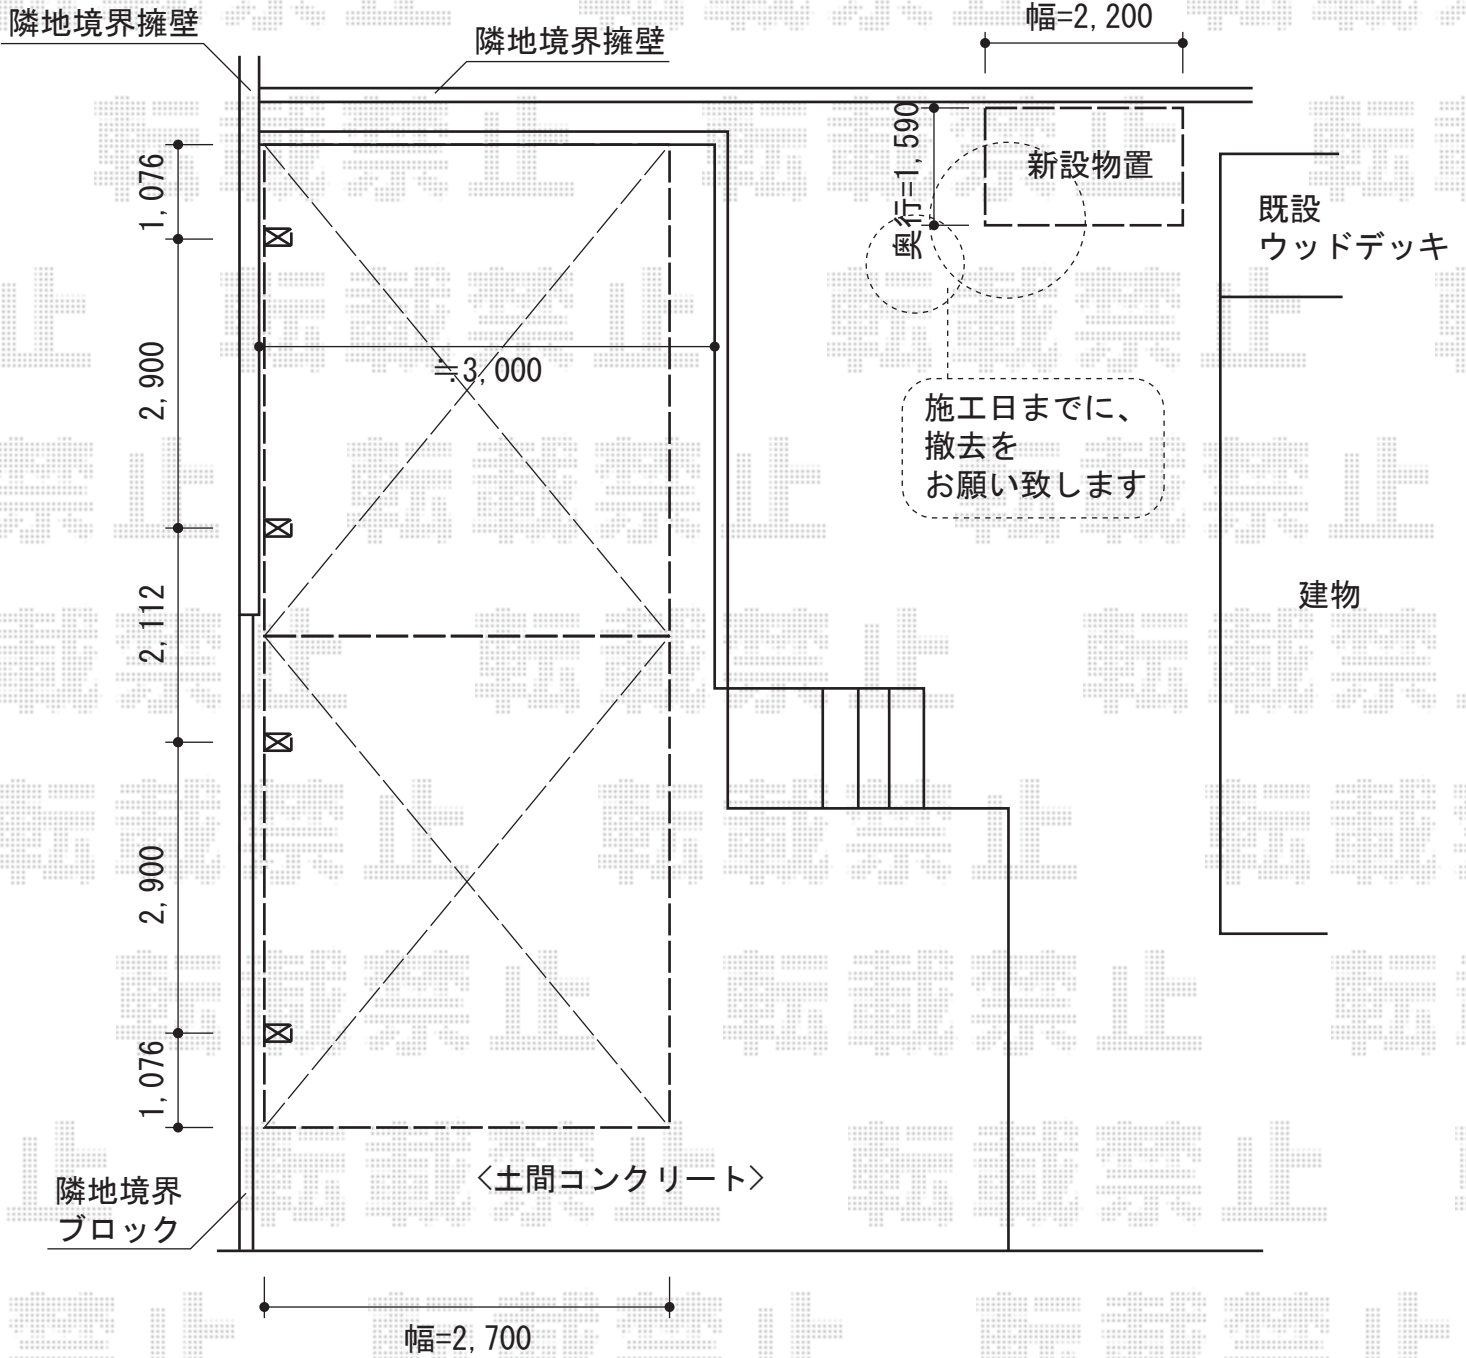

Value Select プレシオスポート 積雪～20cm対応
 幅=2,700mm
 奥行=10,064mm
 色：ノーブルステン
 屋根材：【仮】ポリカーボネート（スカイブルー）
 柱仕様：ハイルーフ柱仕様（有効高 約2,250mm）

Mr. ストックマンダンディ
 間口=2,200mm
 奥行=1,590mm
 高さ=2,110mm
 色：カーボンブラウン
 屋根タイプ：標準型
 耐荷重タイプ：一般型

現場状況や作図制限により概略図の内容と多少の違いが生じることがございます。
 施工時は、現場優先とさせて頂きたく思いますので、お立会い頂き、
 最終のご指示のほど、何卒、宜しくお願い致します。



EX-SHOP
 HTTP://WWW.EX-SHOP.NET

担当：本田