


マイリッシュ 逆勾配 積雪～20cm対応

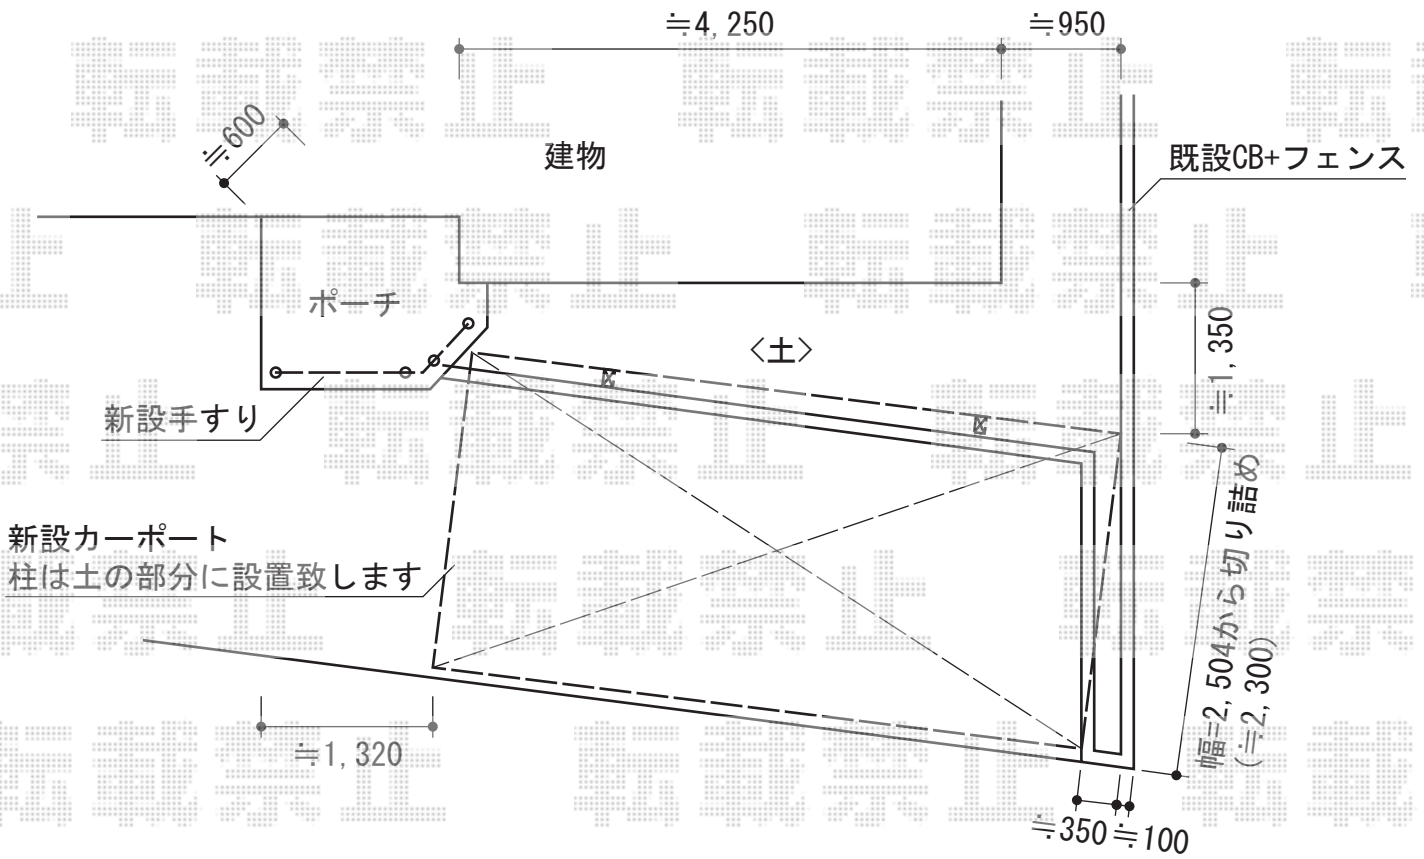

三協立山アルミ マイリッシュ 逆勾配 積雪～20cm対応
 幅=2,504mm
 奥行=5,091mm
 色：アーバングレー
 屋根材：ポリカーボネート（ブルースモーク）
 柱仕様：H25（有効高 約2,500mm）

三協立山アルミ エトランポU 1型
 上部笠木納まりタイプ
 笠木：24W×1
 埋込支柱：H800用×4
 小口キャップ：標準タイプ×2
 コーナー継手：自在コーナー金具×1
 色：アーバングレー

トステム ガードウォーカー
 笠木：φ38手すり用/中間W2,400
 柱：トップ埋込柱T-8×4
 ブラケット：トップストレートブラケット×4
 キャップ：端部キャップ×2
 継手：自在コーナー継手×1

現場状況や作図制限により概略図の内容と多少の違いが生じることがございます。
 施工時は、現場優先とさせて頂きたく思いますので、お立会い頂き、
 最終のご指示のほど、何卒、宜しくお願い致します。



EX-SHOP
 HTTP://WWW.EX-SHOP.NET

担当：本田

全ての著作権は、エクスショップに帰属します。当社とのお取引目的外の使用・複製・転載禁止となっております。