


# カーポート

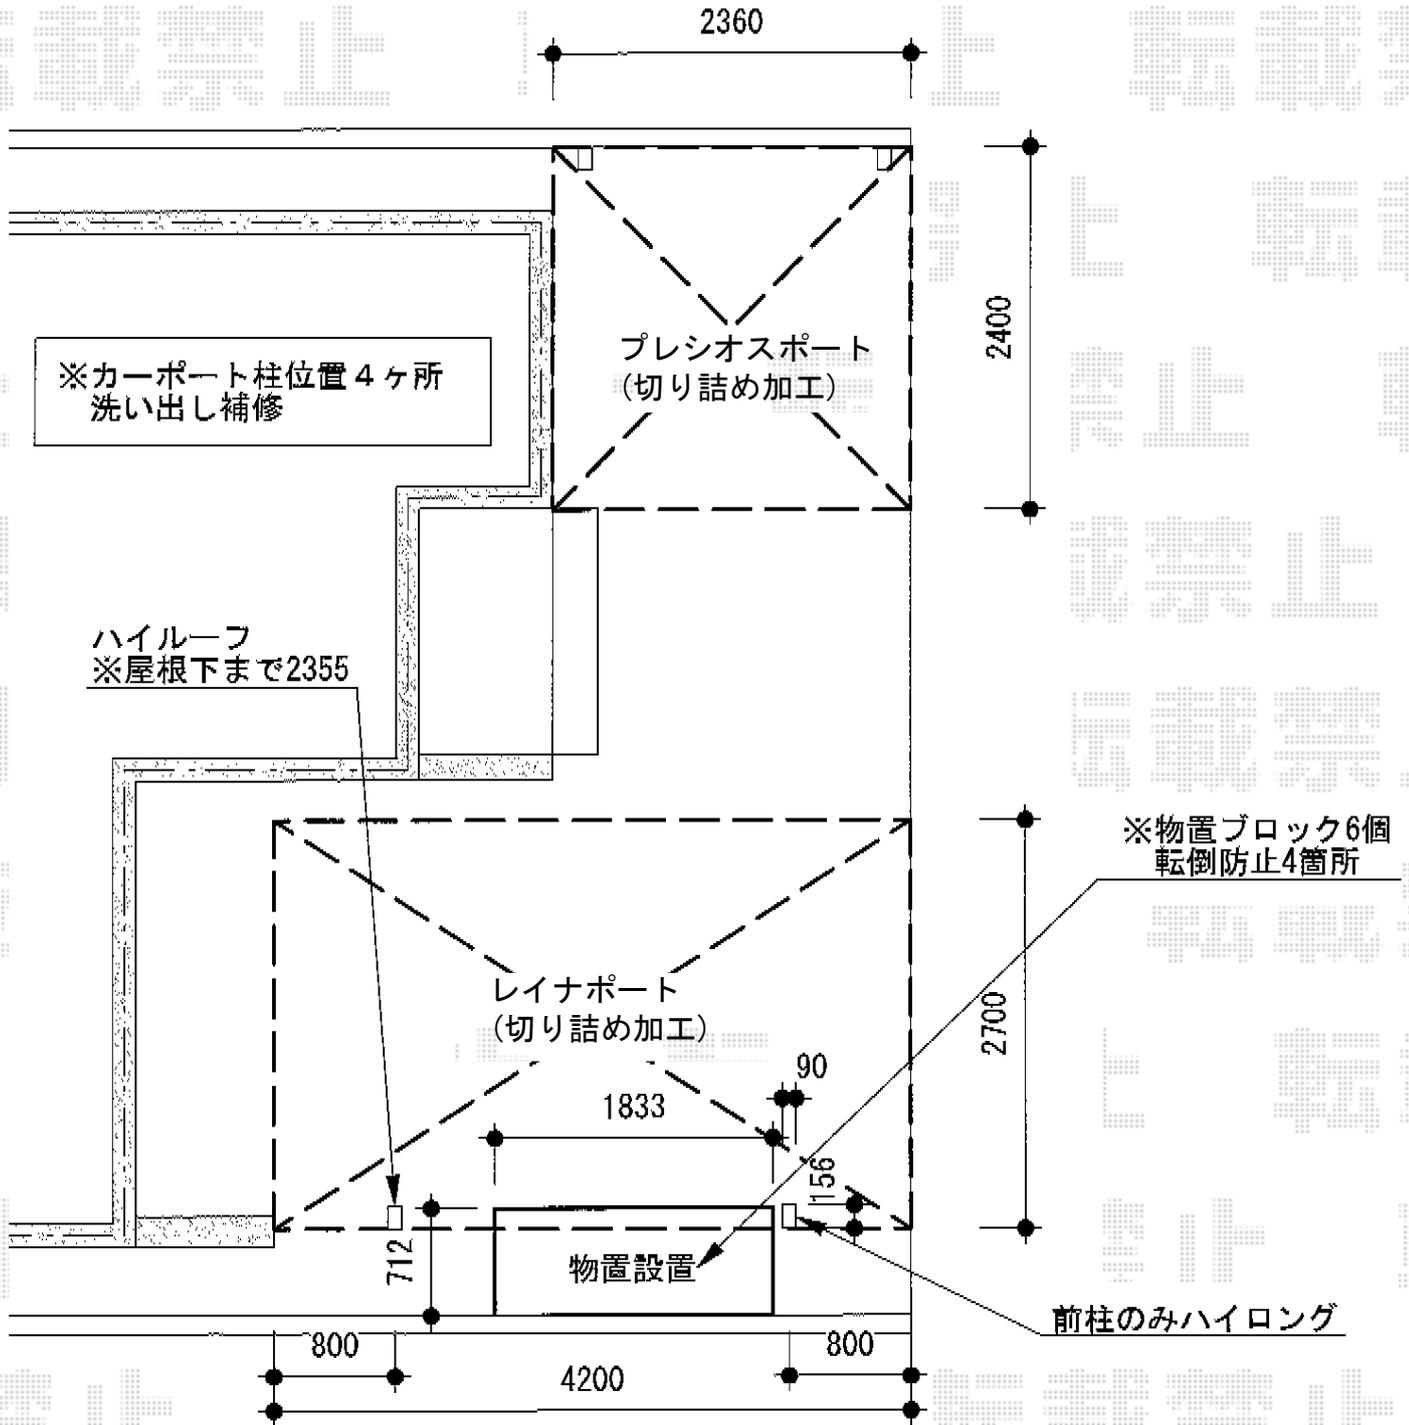

## Value Select

プレシオスポート 積雪~20cm対応  
 幅=2,400mm  
 奥行=5,052mm  
 色: ノーブルステン  
 屋根材: 熱線遮断ポリカーボネート  
 (スカイブルーマット調)  
 柱仕様: ハイルーフ柱仕様  
 (有効高 約2,250mm)

## YKK AP

レイナポート 積雪~20cm対応  
 幅=2,700mm  
 奥行=5,052mm  
 色: プラチナステン  
 屋根材: 熱線遮断ポリカーボネート  
 (アースブルーマット調)  
 柱仕様: ハイルーフ柱/ハイロング仕様 各1本

## ヨド物置 エスモ 一般型

間口=1,797mm  
 奥行=650mm  
 高さ=1,959mm  
 色: 青磁 (セイジ)  
 屋根タイプ: 標準型  
 耐荷重タイプ: 一般型

現場状況や作図制限により概略図の内容と多少の違いが生じることがございます。  
 施工時は、現場優先とさせて頂きたく思いますので、お立会い頂き、  
 最終のご指示のほど、何卒、宜しくお願い致します。



EX-SHOP  
[HTTP://WWW.EX-SHOP.NET](http://www.ex-shop.net)

担当: 吉岡

全ての著作権は、エクスショップに帰属します。当社のお取引目的外の使用・複製・転載禁止となっております。