


カーポート・カーゲート

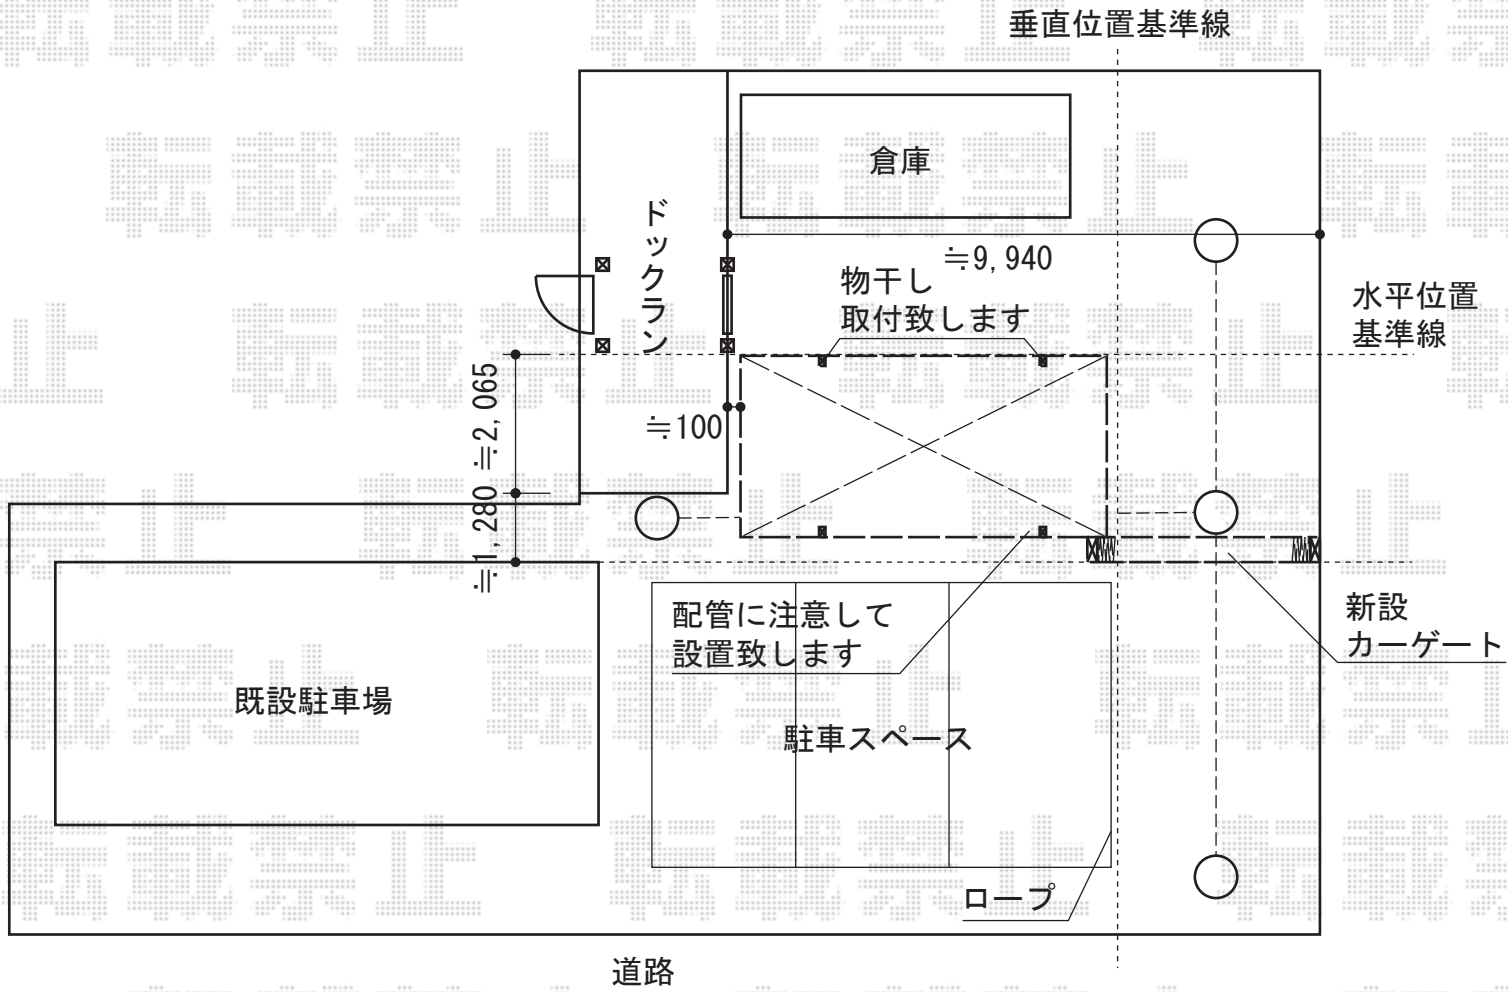

YKK AP レイナワンポート 積雪~20cm対応

幅=3,034mm

奥行=5,768mm

色：プラチナステン

屋根材：ポリカーボネート（トーマイマット/すりガラス調）

柱仕様：ハイルフ柱仕様（有効高 約2,300mm）

オプション：収納式物干しセット2型 2本入（¥15,000）

Value Select トリップゲートペットガード型 ノンレール 片開き37S

開口幅=3,607mm

全幅=3,707mm

たたみ幅=702mm

高さ=1,200mm

色：ステンカラー

キャスター数：3箇所

落棒数：2本

現場状況や作図制限により概略図の内容と多少の違いが生じることがございます。
 施工時は、現場優先とさせて頂きたく思いますので、お立会い頂き、
 最終のご指示のほど、何卒、宜しくお願い致します。



EX-SHOP
 HTTP://WWW.EX-SHOP.NET

担当：岡本