


# テラス屋根・バルコニー屋根

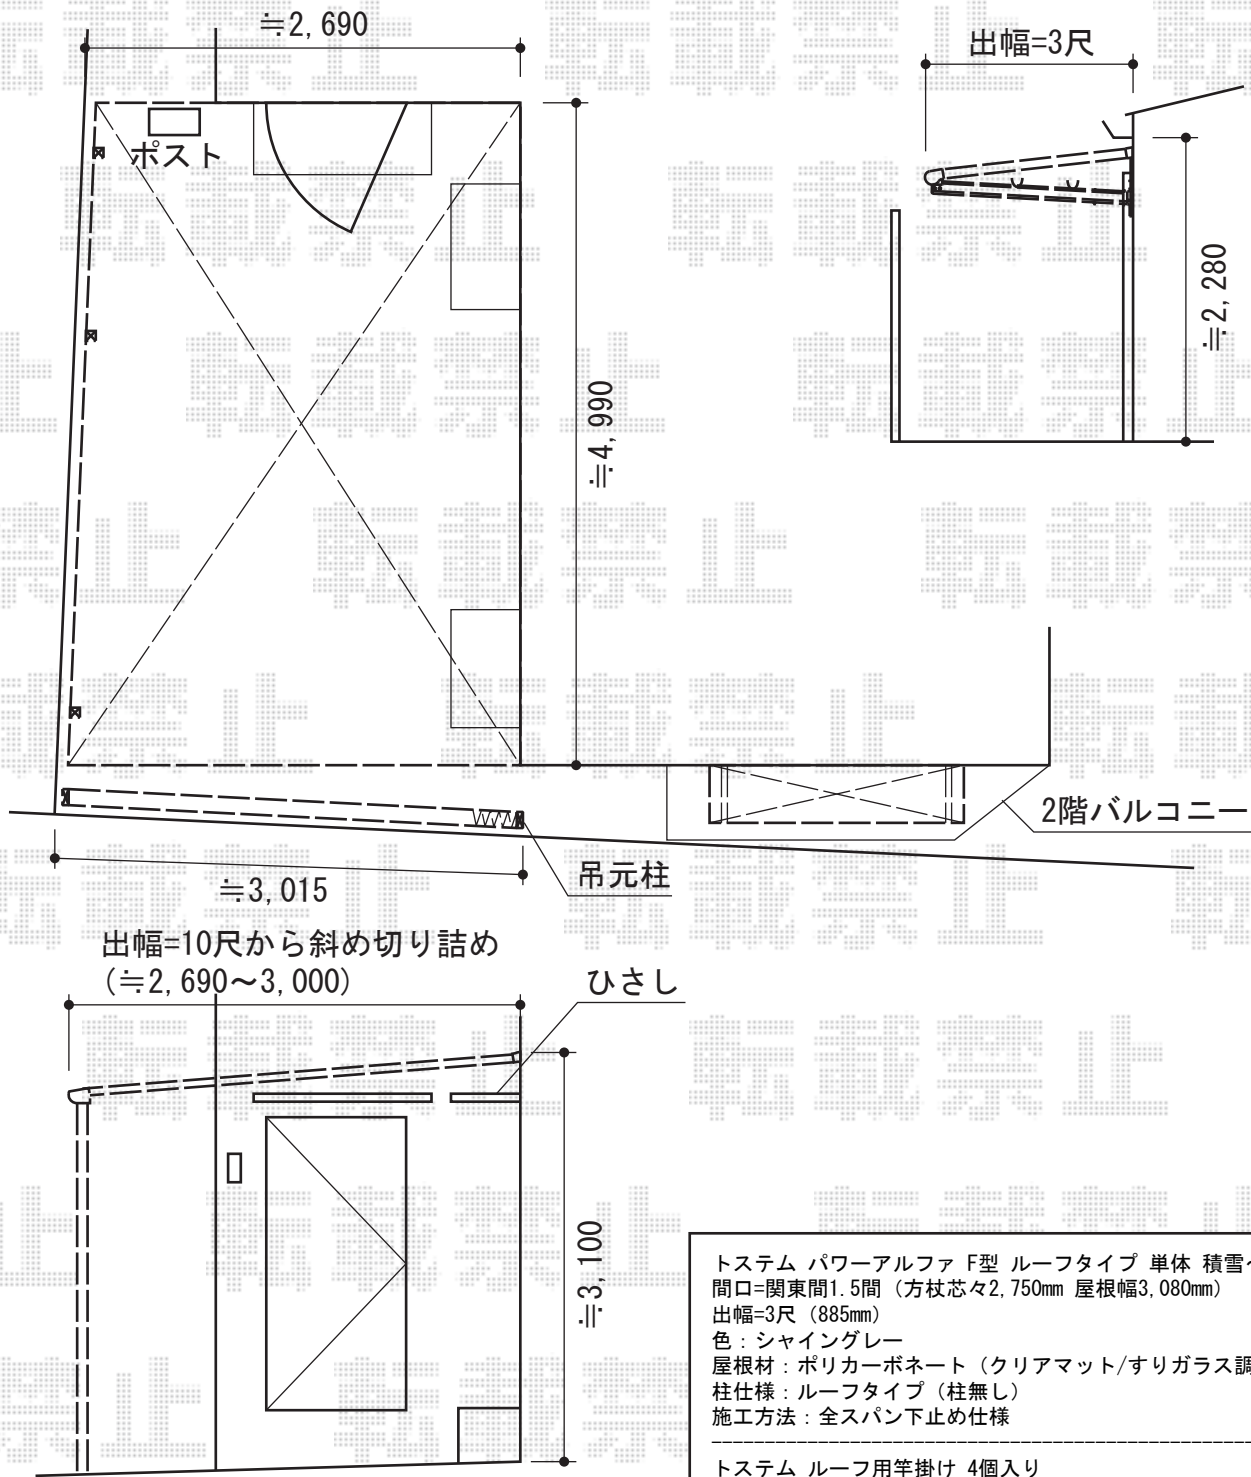

トステム パワーアルファ F型 ルーフタイプ 単体 積雪～30cm対応  
 間口=関東間1.5間 (方杖芯々2,750mm 屋根幅3,080mm)  
 出幅=3尺 (885mm)  
 色：シャイングレー  
 屋根材：ポリカーボネート (クリアマット/すりガラス調)  
 柱仕様：ルーフタイプ (柱無し)  
 施工方法：全スパン下止め仕様

トステム ルーフ用竿掛け 4個入り  
 色：シャイングレー

Value Select トリップゲート PC型 ノンレール 片開き  
 開口幅=3,142mm  
 全幅=3,242mm  
 たたみ幅=420mm  
 高さ=1,200mm  
 色：ツートンカラー  
 キャスター数：2  
 落棒数：2  
 吊元柱：外観右側

トステム ライザーテラスII F型 テラスタイプ 連棟 積雪～20cm対応  
 間口=メーター5000<2000+3000> (柱芯々4,800mm 屋根幅5,020mm)  
 出幅=10尺 (2,985mm)  
 色：シャイングレー  
 屋根材：ポリカーボネート (クリアマット/すりガラス調)  
 柱仕様：柱位置固定タイプ (柱3本) \*1本のみロング柱  
 施工方法：上止め仕様  
 追加部材：正面台形納まり部材一式

現場状況や作図制限により概略図の内容と多少の違いが生じることがございます。  
 施工時は、現場優先とさせて頂きたく思いますので、お立会い頂き、  
 最終のご指示のほど、何卒、宜しくお願い致します。



EX-SHOP  
 HTTP://WWW.EX-SHOP.NET

担当：西村