


カーポート・テラス屋根

樋
樋部分、
くり抜き加工して
納めます

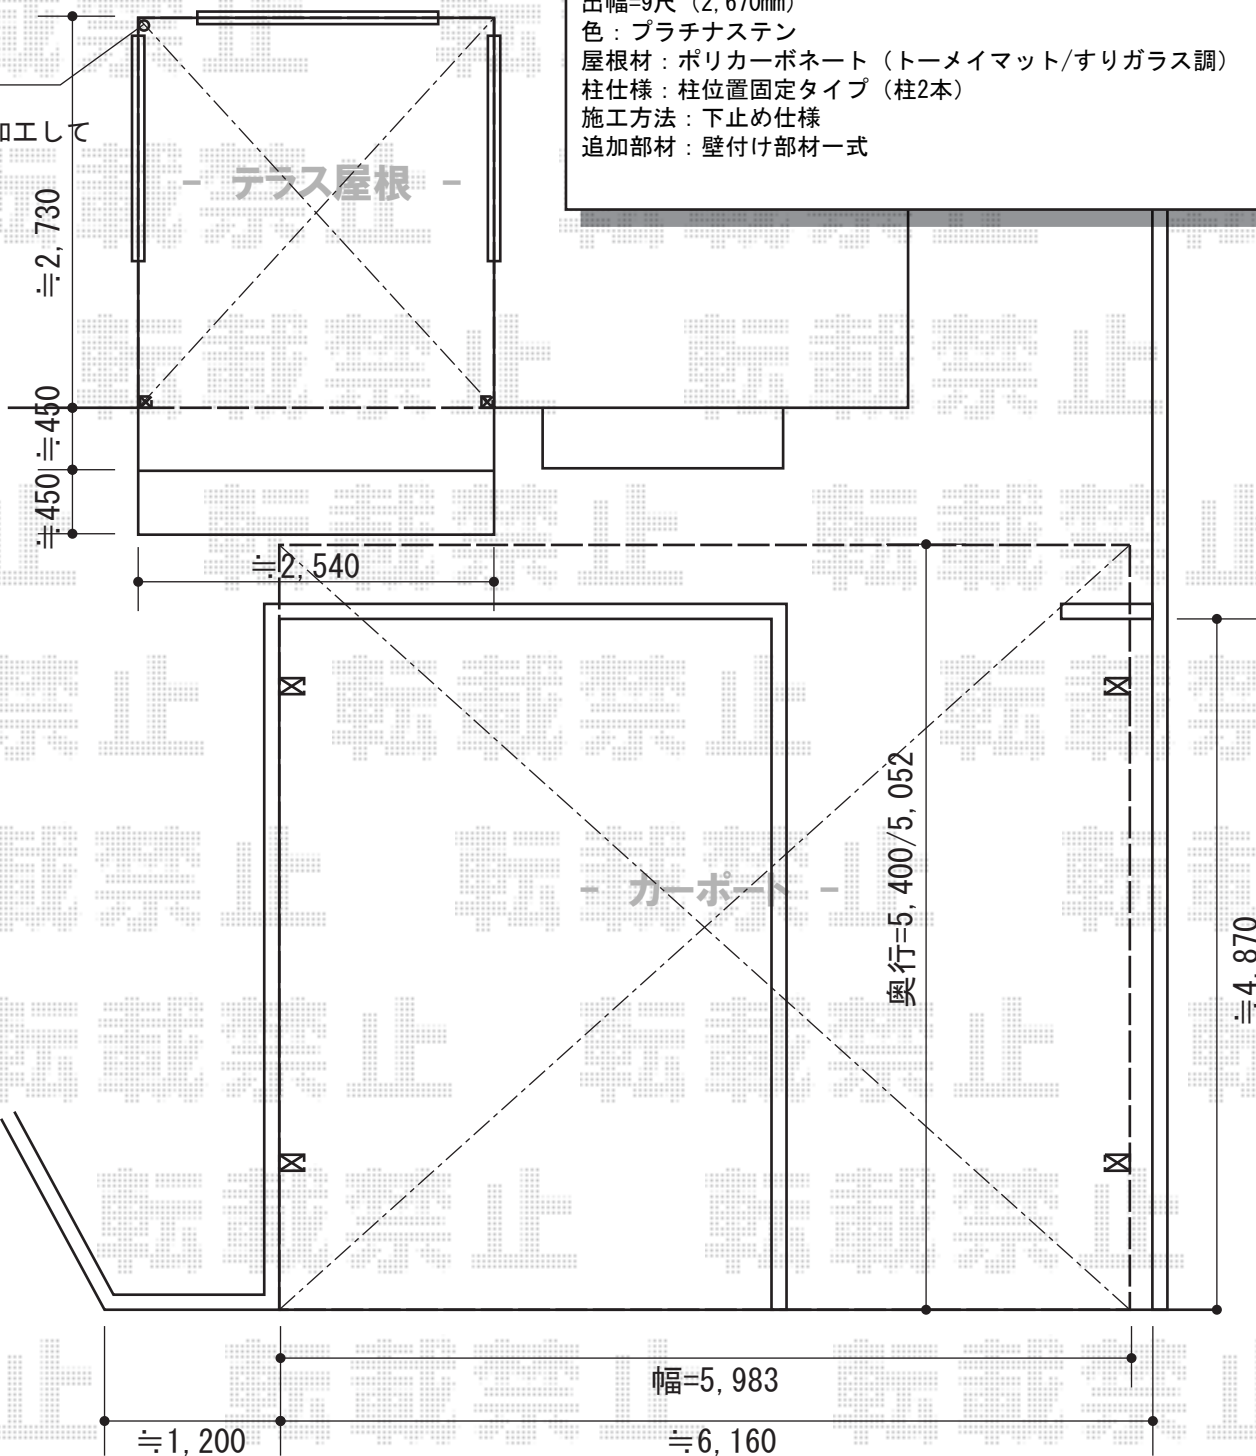

YKK AP ヴェクターテラス F型 テラスタイプ 単体 積雪~20cm対応
間口=関東間1.5間 (柱芯々2,575mm 屋根幅2,760mm)
出幅=9尺 (2,670mm)
色 : プラチナステン
屋根材 : ポリカーボネート (トーマイマット/すりガラス調)
柱仕様 : 柱位置固定タイプ (柱2本)
施工方法 : 下止め仕様
追加部材 : 壁付け部材一式

YKK AP レイナツインポート 積雪~20cm対応
幅=5,983mm
奥行=5,052mm
色 : プラチナステン
屋根材 : ポリカーボネート (トーマイマット/すりガラス調)
柱仕様 : ハイルーフ柱仕様 (有効高 約2,355mm)

現場状況や作図制限により概略図の内容と多少の違いが生じることがございます。
施工時は、現場優先とさせて頂きたく思いますので、お立会い頂き、
最終のご指示のほど、何卒、宜しくお願い致します。



EX-SHOP
HTTP://WWW.EX-SHOP.NET

担当 : 西村