


サニーブリーズフェンスS型 間仕切りタイプ

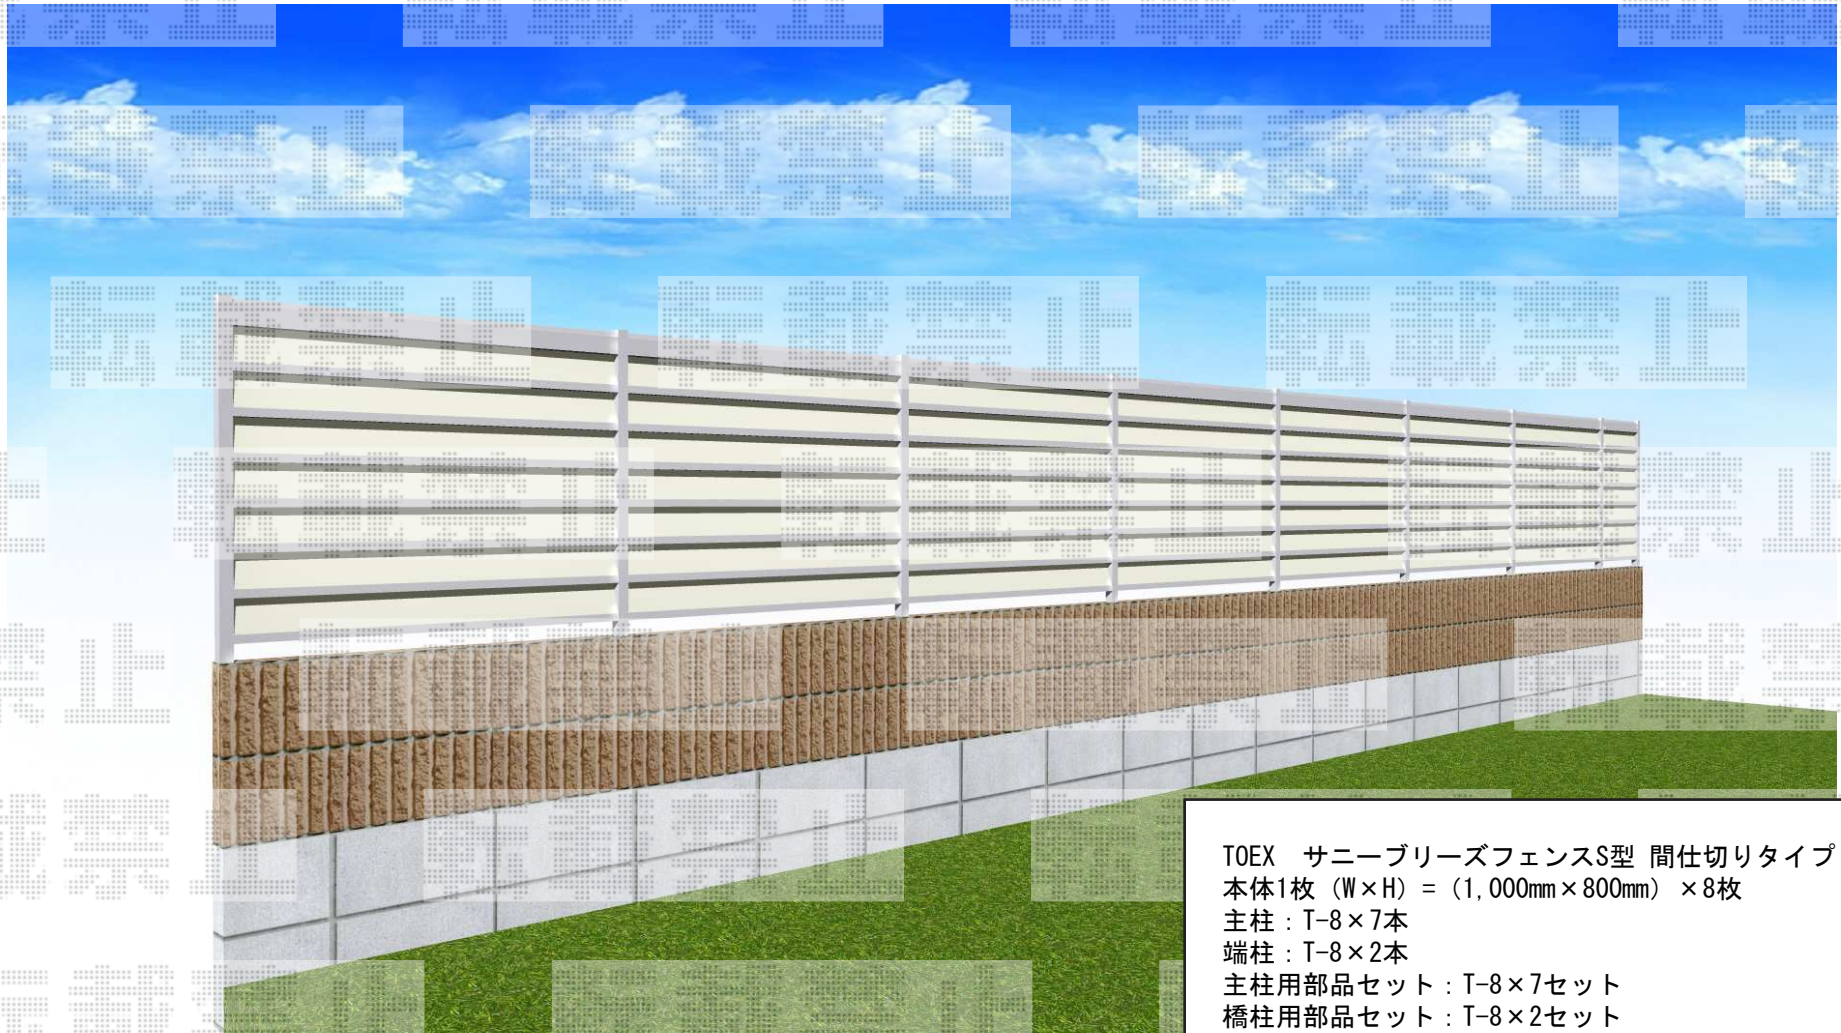

TOEX サニーブリーズフェンスS型 間仕切りタイプ
本体1枚 (W×H) = (1,000mm×800mm) × 8枚
主柱 : T-8×7本
端柱 : T-8×2本
主柱用部品セット : T-8×7セット
橋柱用部品セット : T-8×2セット
色 : 【未定】

現場状況や作図制限により概略図の内容と多少の違いが生じることがございます。
施工時は、現場優先とさせて頂きたく思いますので、お立会い頂き、
最終のご指示のほど、何卒、宜しくお願い致します。



EX-SHOP

[HTTP://WWW.EX-SHOP.NET](http://www.ex-shop.net)

担当：西村