


カーゲート・門扉

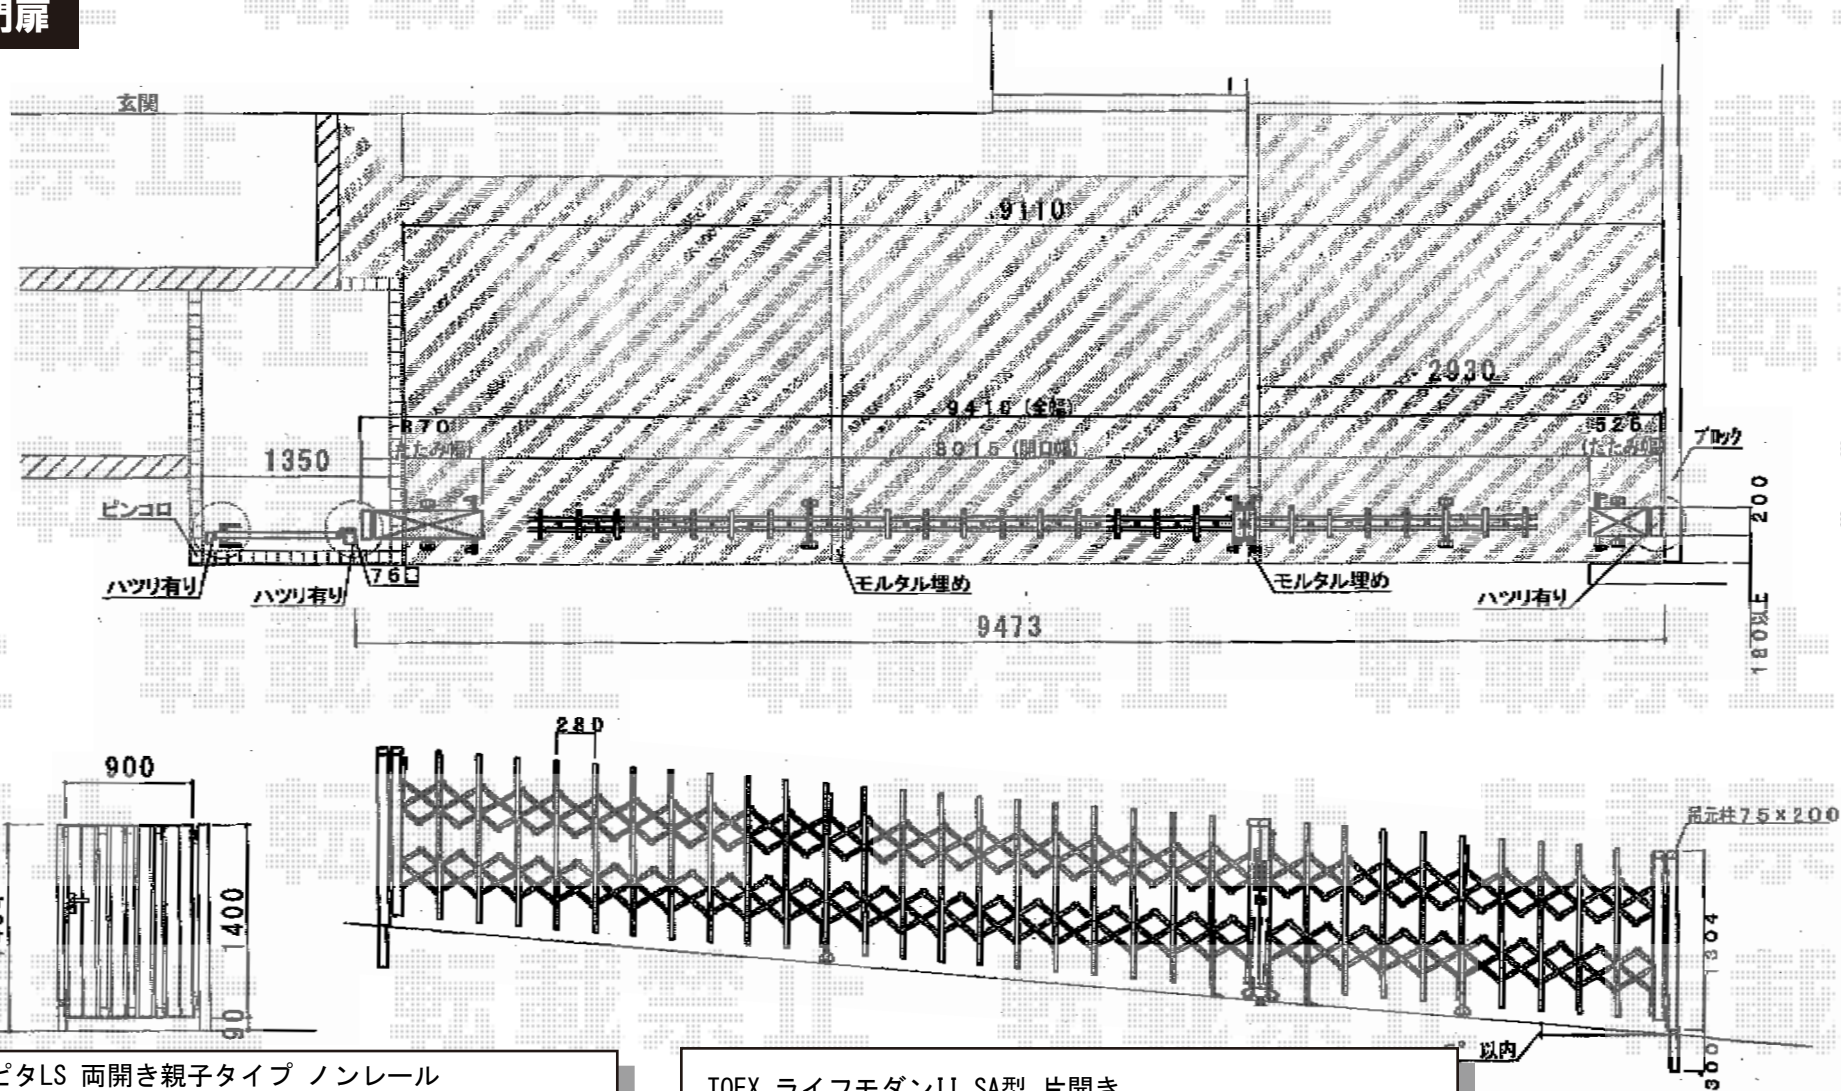

TOEX アルピタLS 両開き親子タイプ ノンレール
 開口幅=8,015mm
 全幅=9,410mm
 たたみ幅=525mm+870mm
 高さ=1,304mm
 色：ブロンズ
 キャスター数：6箇所
 落棒数：3本

TOEX ライフモダンII SA型 片開き
 扉1枚 (W×H) = (900×1,400mm)
 色：シャイングレー+柿渋
 錠：シリンダーRD錠
 開き：内開き

現場状況や作図制限により概略図の内容と多少の違いが生じることがございます。
 施工時は、現場優先とさせて頂きたく思いますので、お立会い頂き、
 最終のご指示のほど、何卒、宜しくお願い致します。

全ての著作権は、エクスショップに帰属します。当社とのお取引目的外の使用・複製・転載禁止となっております。



EX-SHOP
 HTTP://WWW.EX-SHOP.NET

担当：稲坂