

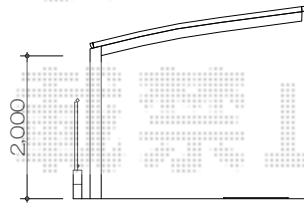


レイナポート 延長 積雪～20cm対応

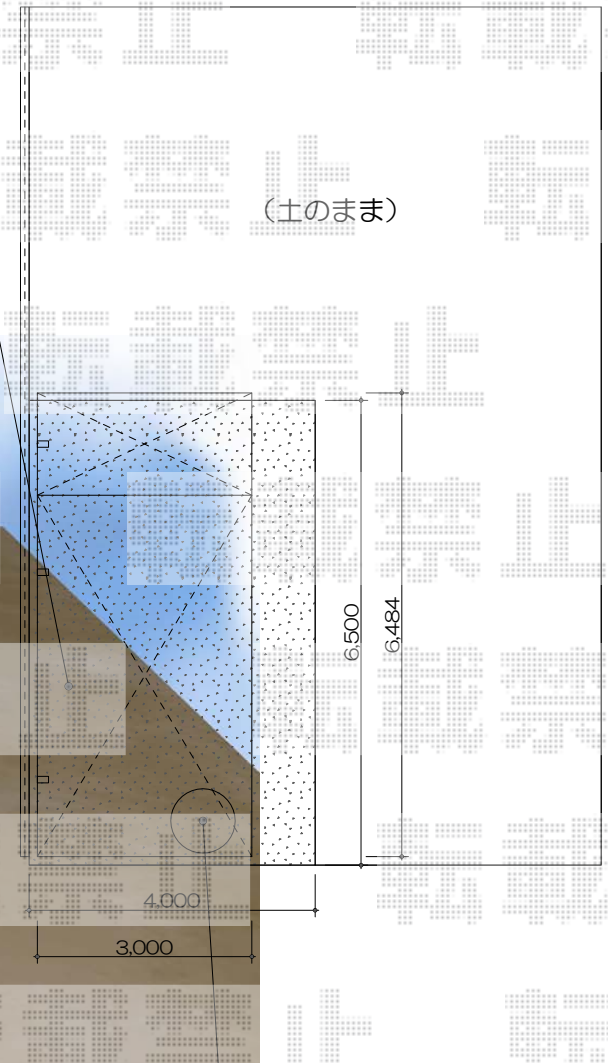

YKK AP レイナポート 延長 積雪～20cm対応
幅=3,000mm
奥行=6,484mm
色：プラチナステン
屋根材：ポリカーボネート（スモークブラウン）
柱仕様：標準柱仕様（有効高 約2,000mm）

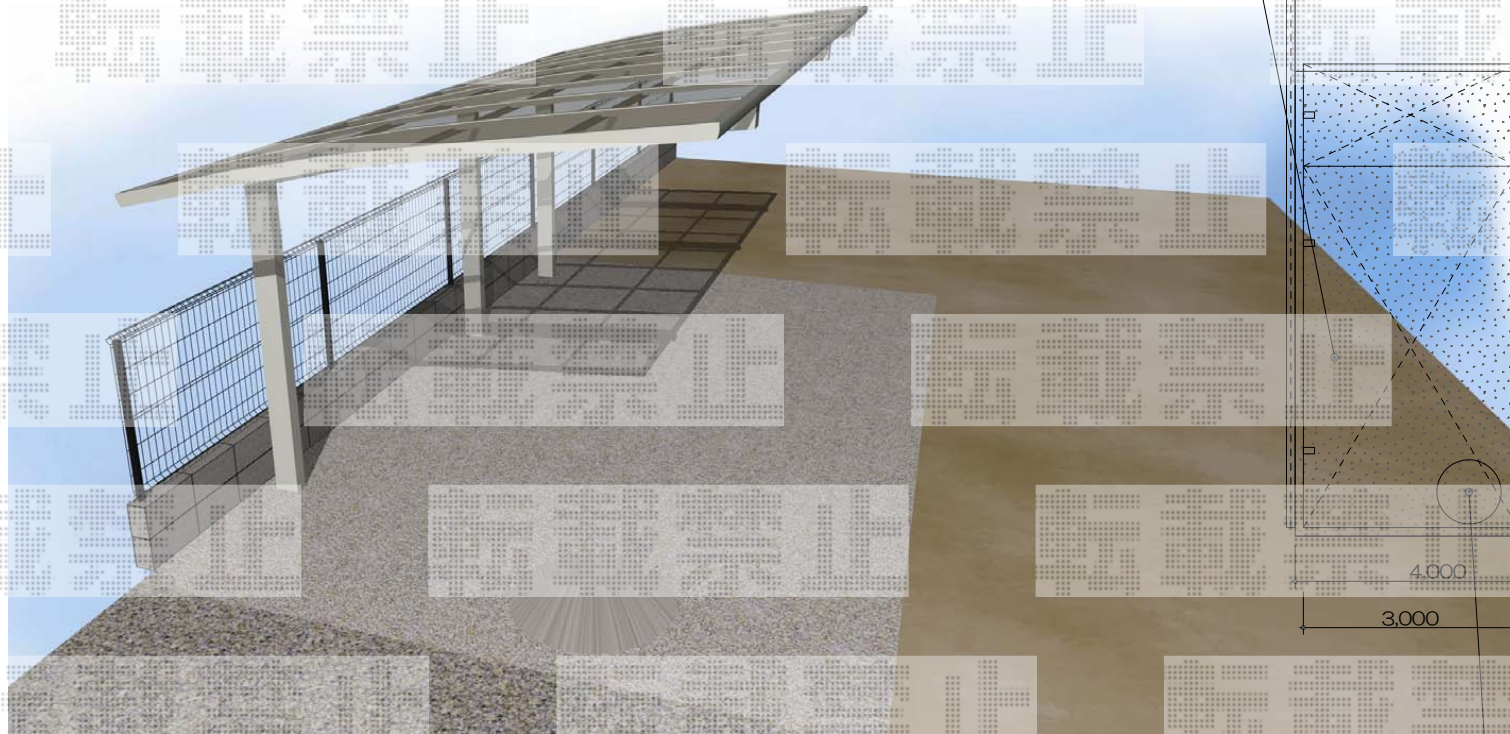

※掘削は既存コンクリート柵の天端より200mm下げて下さい。

現場状況や作図制限により概略図の内容と多少の違いが生じることがございます。
施工時は、現場優先とさせて頂きたく思いますので、お立会い頂き、
最終のご指示のほど、何卒、宜しくお願い致します。



EX-SHOP
HTTP://WWW.EX-SHOP.NET

担当：岡本