


# カーポート・テラス屋根

ヨド物置 ESD-2109AGL エスモ 一般型  
 間口=2,100mm 奥行=900mm  
 高さ=1,959mm 色：PW(プレシヤスホワイト)  
 屋根タイプ：標準型耐荷重タイプ：一般型

トステム ナーラテラス テラスタイプ 連棟 積雪~20cm対応  
 間口=3.0間 (柱芯5,510々mm 屋根幅5,910mm)  
 出幅=7尺 (2,085mm)  
 色：ホワイト  
 屋根材：ポリカーボネート波板 (トーメイ/マット調)  
 前面囲い：ポリカーボネート波板 (トーメイ/マット調)

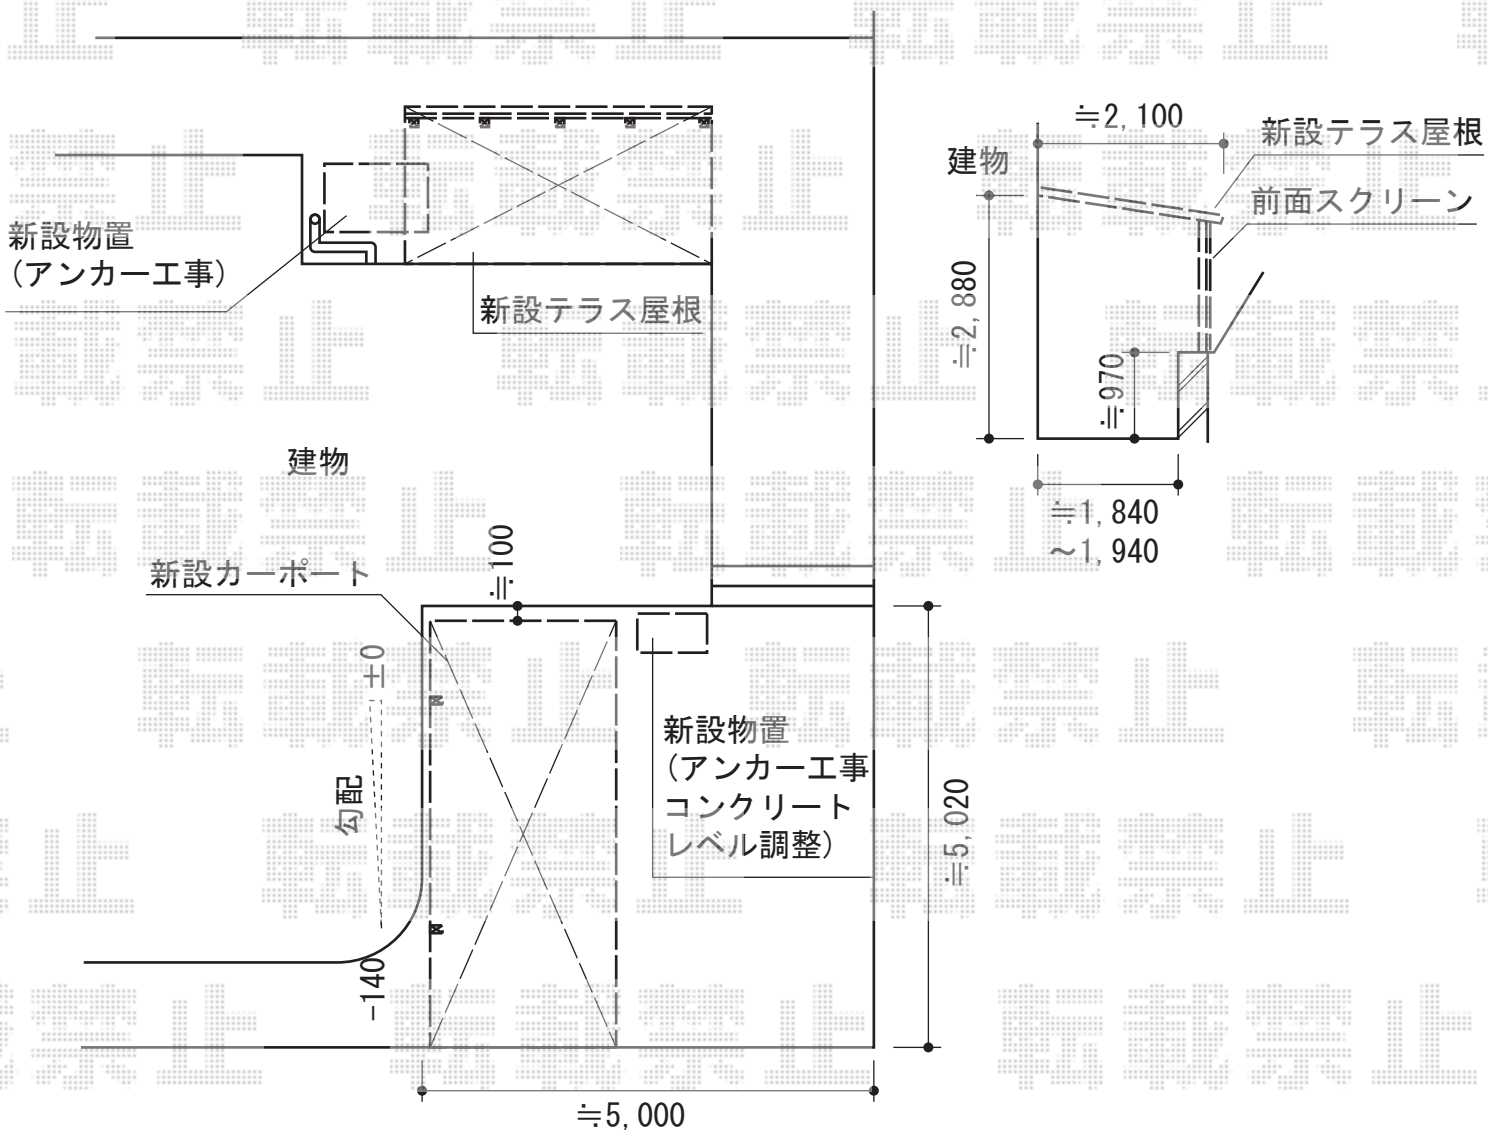

Value Select プレシオスポート 積雪~20cm対応  
 幅=2,400mm 奥行=5,052mm  
 色：ノーブルステン屋根材：ポリカーボネート (スカイブルー)  
 柱仕様：標準柱仕様 (有効高 約1,800mm)

ヨド物置 ESD-1007AGL エスモ 一般型  
 間口=1,050mm 奥行=750mm  
 高さ=1,959mm 色：PW(プレシヤスホワイト)  
 屋根タイプ：標準型耐荷重タイプ：一般型

現場状況や作図制限により概略図の内容と多少の違いが生じることがございます。  
 施工時は、現場優先とさせて頂きたく思いますので、お立会い頂き、  
 最終のご指示のほど、何卒、宜しくお願い致します。



EX-SHOP  
[HTTP://WWW.EX-SHOP.NET](http://www.ex-shop.net)

担当：白賀

全ての著作権は、エクスショップに帰属します。当社とのお取引目的外の使用・複製・転載禁止となっております。