


# カーポート・門扉・カーゲート

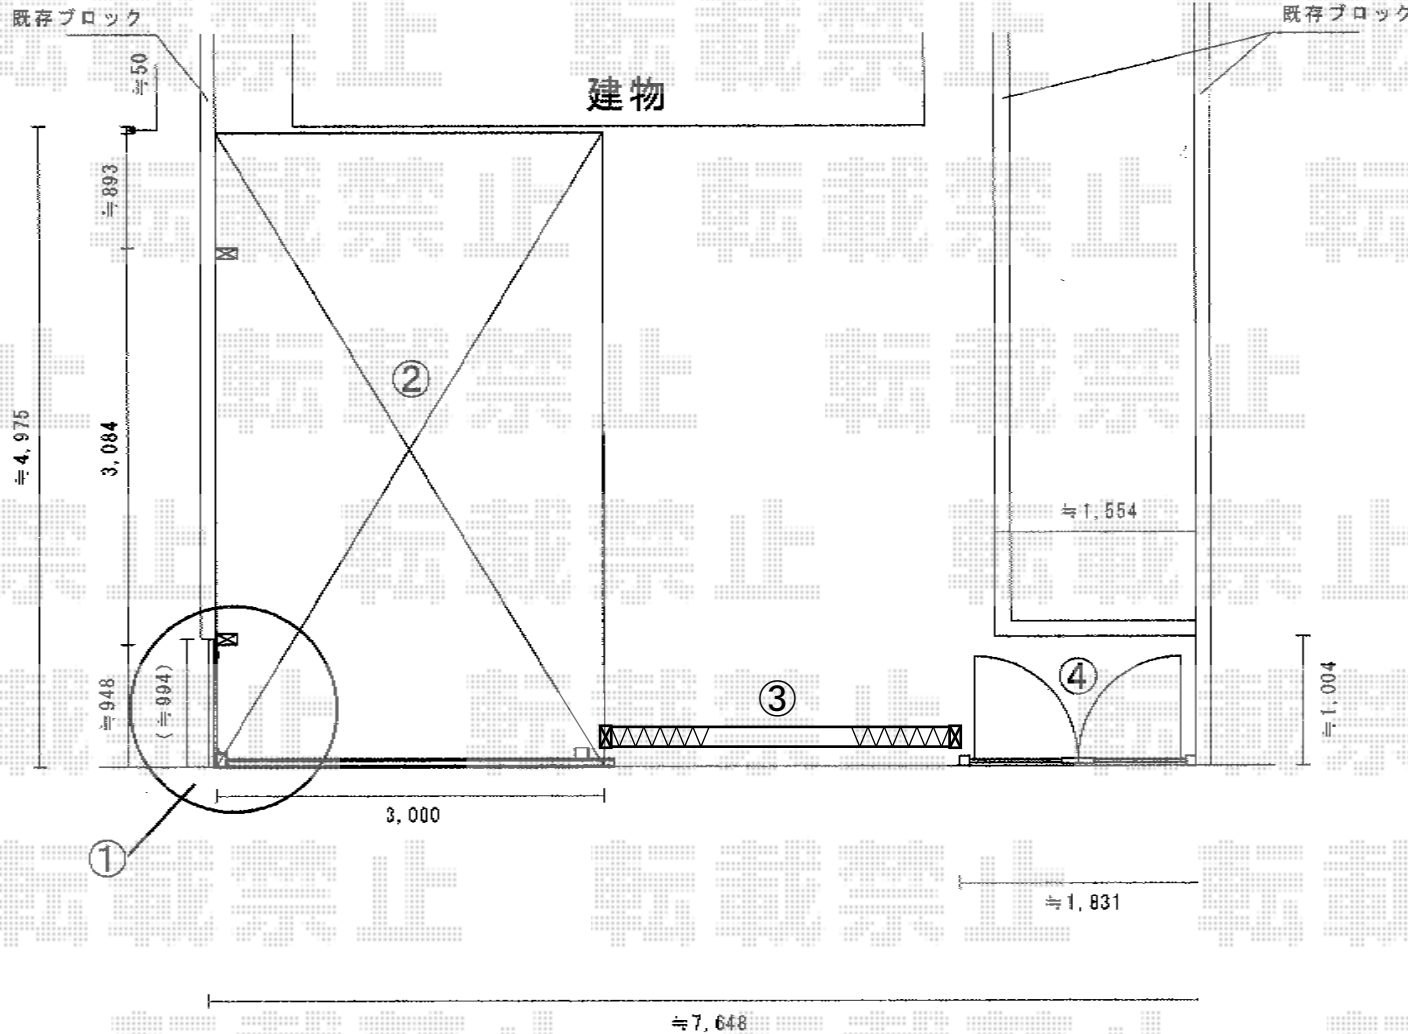

①TOEX アルミサモア4型  
 本体1枚 (W×H) = (1,964×1,200mm) × 1枚  
 PX柱: T-12×2本  
 PXキャップ: 1セット  
 色: 【未定】

②トステム カーブポートシグマIII 積雪~30cm対応  
 幅=3,000mm  
 奥行=4,980mm  
 色: シヤイングレー  
 屋根材: ガリレポリカ (クリアマット/すりガラス調)  
 柱仕様: ロング柱23仕様 (有効高 約2,300mm)

TOEX アルシャインII HW型Aタイプ ノンレール 両開き630W  
 開口幅=6,099mm 全幅=6,235mm  
 たたみ幅=575+561mm 高さ=1,250mm  
 色: 【仮】オータムブラウン キャスター数: 4箇所  
 落棒数: 4本

④TOEX ライフモダンII B4型 両開き 柱使用  
 扉1枚 (W×H) = (800・800×1,200mm)  
 色: 【仮】オータムブラウン  
 錠: シリンダーRD錠  
 開き: 内開き

現場状況や作図制限により概略図の内容と多少の違いが生じることがございます。  
 施工時は、現場優先とさせて頂きたく思いますので、お立会い頂き、  
 最終のご指示のほど、何卒、宜しくお願い致します。



EX-SHOP  
[HTTP://WWW.EX-SHOP.NET](http://www.ex-shop.net)

担当: 西村