


# カーポート+フェンス+門扉

トステム ルーフポートシグマIII 積雪～30cm対応  
 幅=3,023mm  
 奥行=4,980mm  
 色：オータムブラウン  
 屋根材：ガリレポリカ（クリアマット/すりガラス調）  
 柱仕様：ロング柱23仕様（有効高 約2,300mm）

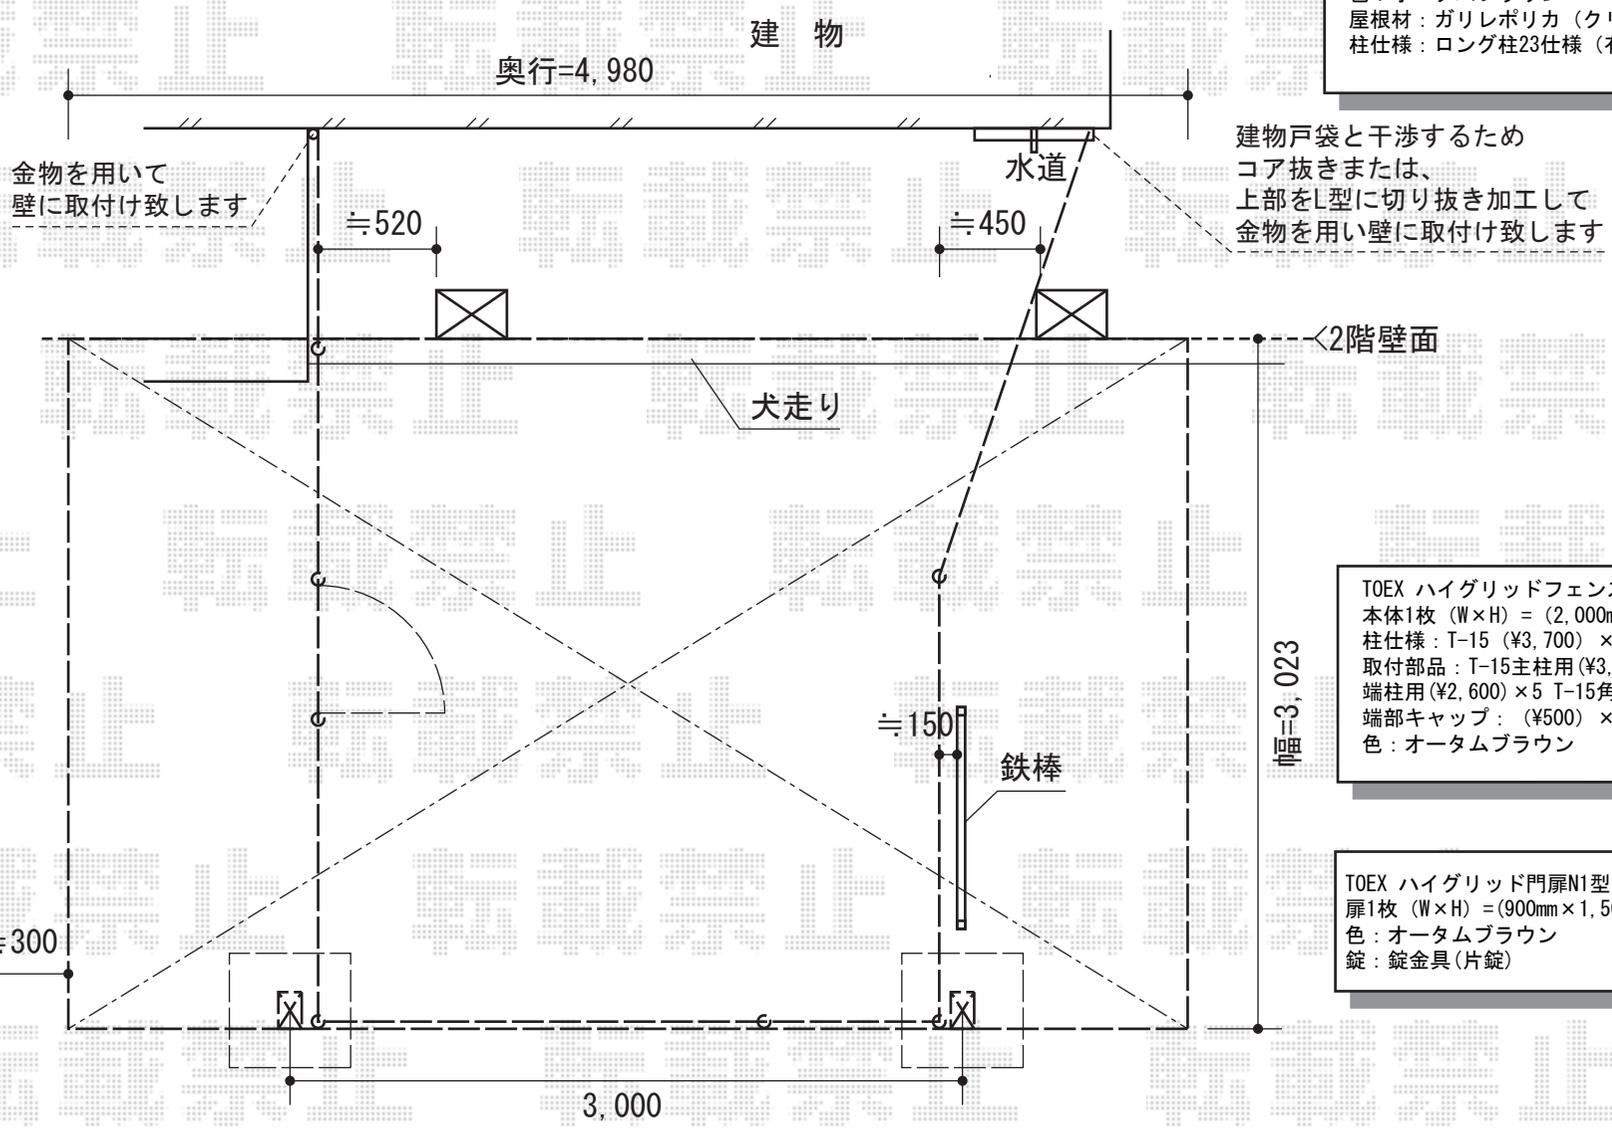

建物戸袋と干渉するため  
 コア抜きまたは、  
 上部をL型に切り抜き加工して  
 金物を用い壁に取付け致します

TOEX ハイグリッドフェンスN1型 間仕切りタイプ高尺タイプ  
 本体1枚 (W×H) = (2,000mm×1,500mm) (¥14,300) ×5枚  
 柱仕様：T-15 (¥3,700) ×7本  
 取付部品：T-15主柱用 (¥3,300) ×1 T-15  
 端柱用 (¥2,600) ×5 T-15角柱用 (¥4,600) ×2  
 端部キャップ： (¥500) ×2セット  
 色：オータムブラウン

TOEX ハイグリッド門扉N1型 片開き  
 扉1枚 (W×H) = (900mm×1,500mm)  
 色：オータムブラウン  
 錠：錠金具 (片錠)

現場状況や作図制限により概略図の内容と多少の違いが生じることがございます。  
 施工時は、現場優先とさせて頂きたく思いますので、お立会い頂き、  
 最終のご指示のほど、何卒、宜しくお願い致します。