



ベクターテラス F型 テラスタイプ 連棟 積雪～20cm対応

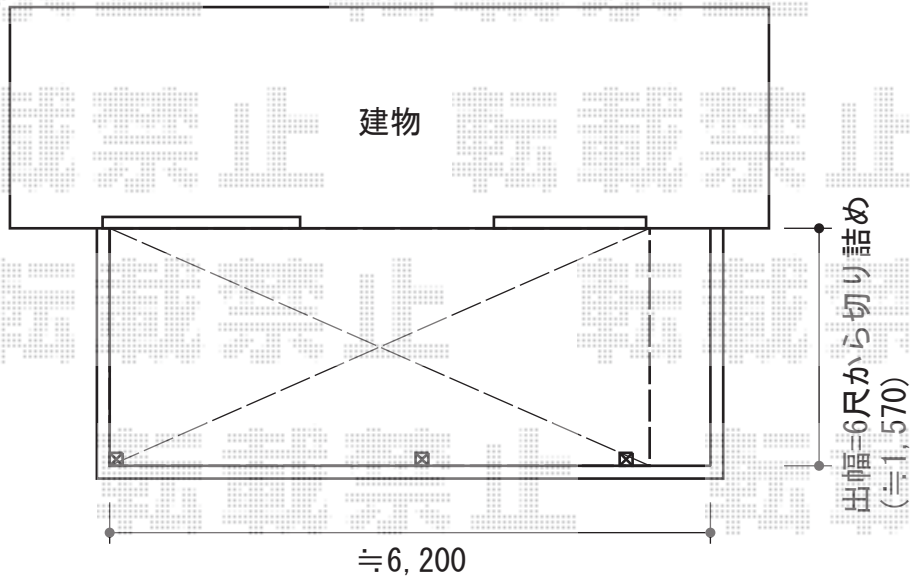

※R型屋根で施工させて頂きます場合、さらに屋根先が下へ下がる形状となります。

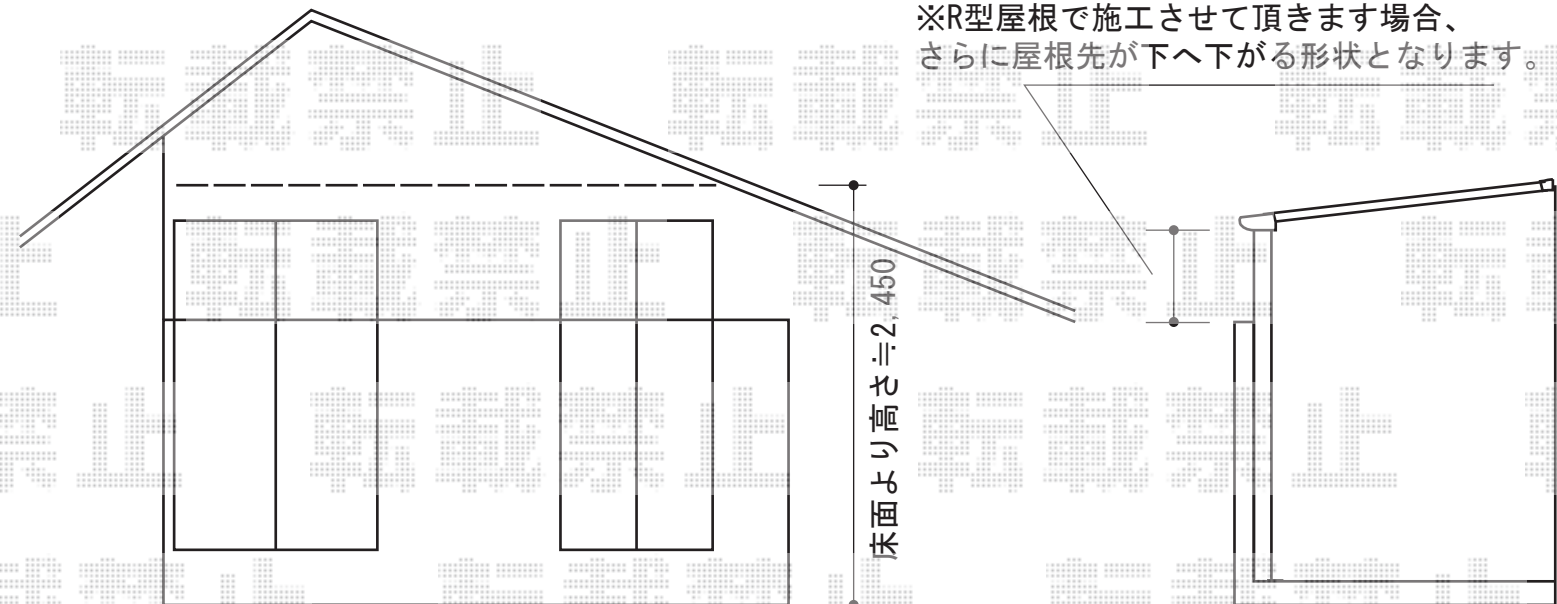

YKK AP ベクターテラス F型 テラスタイプ 連棟 積雪～20cm対応
間口=関東間3.0間<1.5間+1.5間> (柱芯々5,305mm 屋根幅5,490mm)
出幅=6尺 (1,770mm)
色：カームブラック
屋根材：ポリカーボネート (アースブルー)
柱仕様：柱位置固定タイプ (柱3本)
施工方法：上止め仕様
躯体式バルコニー用部品箱：Bタイプ/中間用×3セット
吊り下げ物干し 仕様：標準 2本入り 色：カームブラック

現場状況や作図制限により概略図の内容と多少の違いが生じることがございます。
施工時は、現場優先とさせて頂きたく思いますので、お立会い頂き、
最終のご指示のほど、何卒、宜しくお願い致します。



EX-SHOP
HTTP://WWW.EX-SHOP.NET

担当：白賀