


プレシオステラス R型 テラスタイプ 単体 積雪～20cm対応

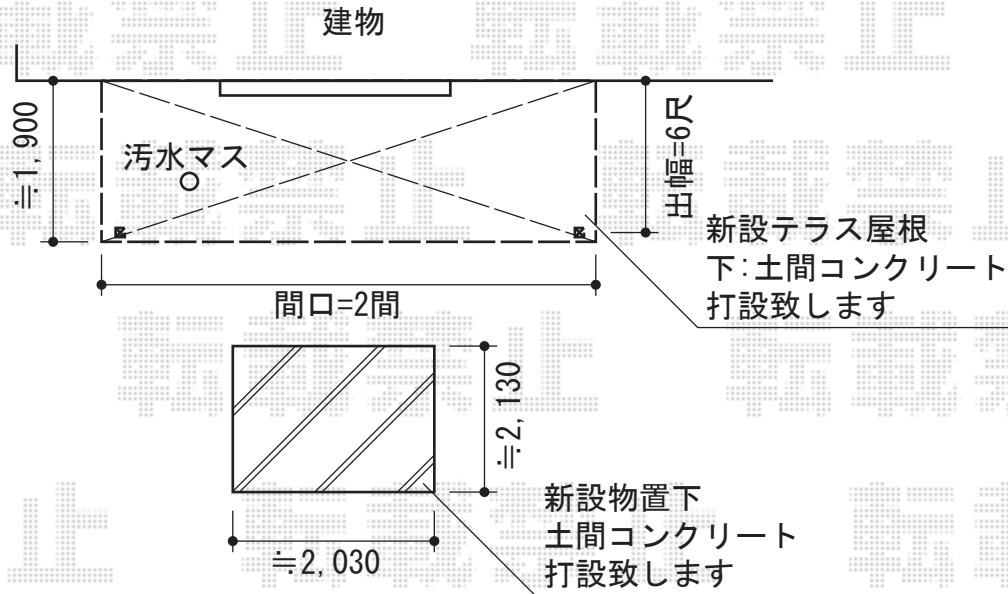


トステム
ライザーテラスII R型 テラスタイプ 単体 積雪～20cm対応
間口=関東間2.0間 (柱芯々3,440mm 屋根幅3,660mm) 出幅=6尺 (1,785mm)
色: シャイングレー 屋根材: ポリカーボネート (ブルースモーク)
柱仕様: 柱位置固定タイプ (柱2本) 施工方法: 上止め仕様

トステム ライザーテラスII 屋根材ホルダー
仕様: 関東間 2本入 色: シャイングレー 数量: 2セット

トステム 吊り下げ物干し 標準 2本入
色: シャイングレー 数量: 1セット

タクボ物置
ND-1819 Mr. スtockマンダンディ
間口=1,832mm 奥行=1,922mm
高さ=2,110mm 色: 【未定】
屋根タイプ: 標準型 耐荷重タイプ: 一般型

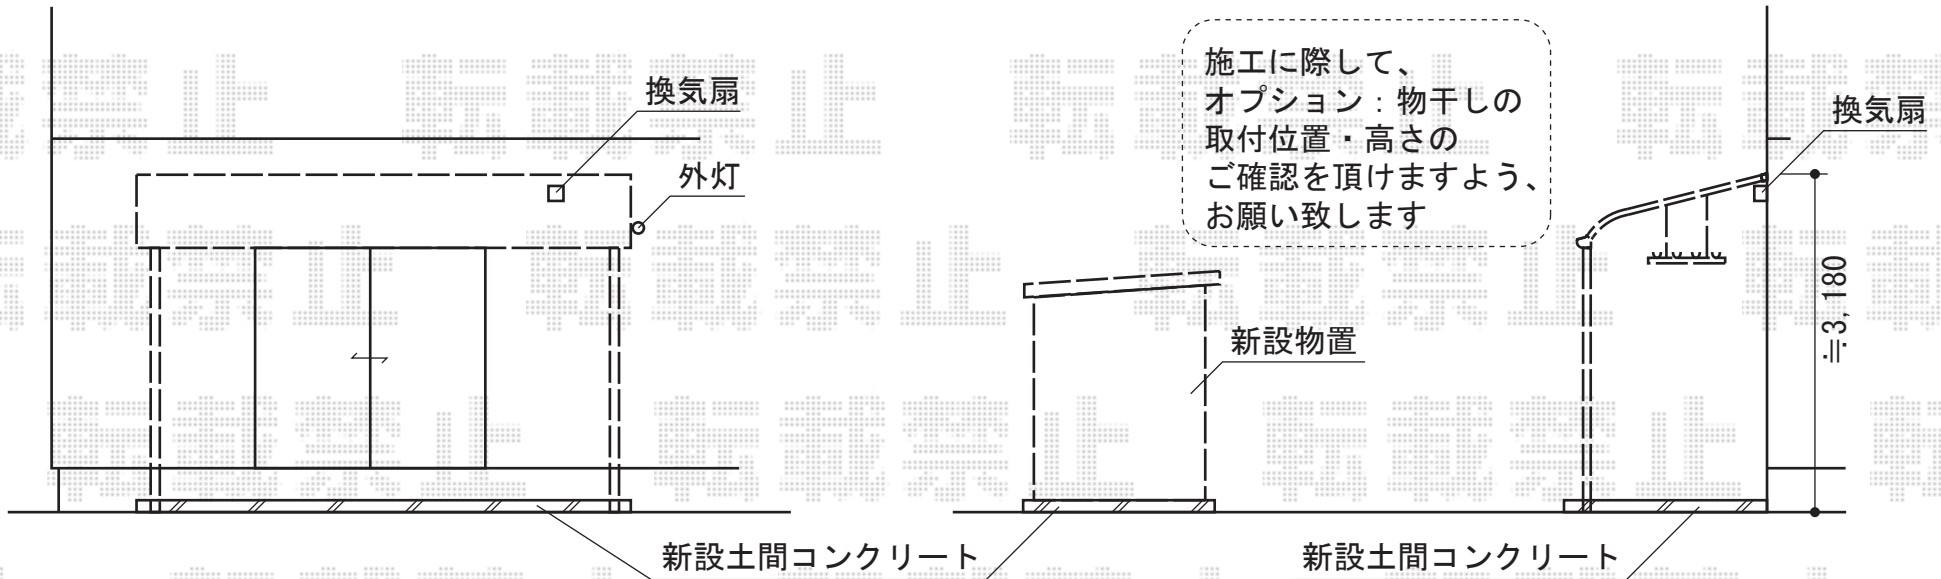

現場状況や作図制限により概略図の内容と多少の違いが生じることがございます。
施工時は、現場優先とさせて頂きたく思いますので、お立会い頂き、
最終のご指示のほど、何卒、宜しくお願い致します。



EX-SHOP

HTTP://WWW.EX-SHOP.NET

担当: 白賀