



ナーラテラス 積雪対応～20cm

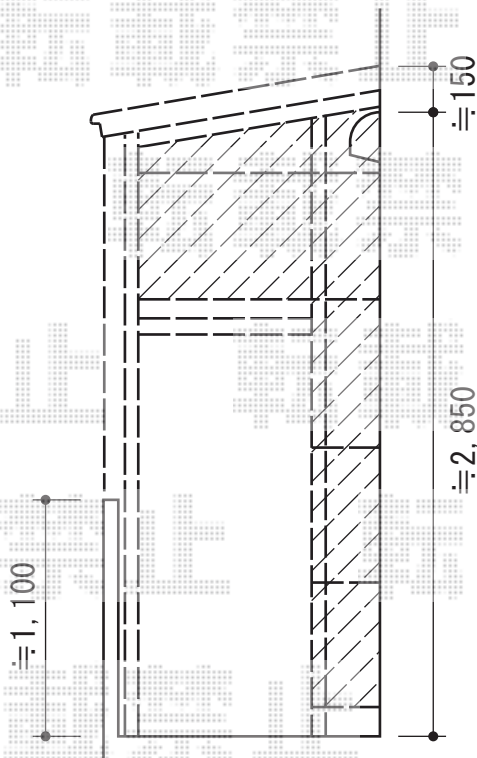

トステム ナーラテラス 積雪対応～20cm
 間口=関東間2.0間(柱芯々3,650mm 屋根幅3,850mm)
 出幅=4尺(1,185mm)
 色: ブロンズ
 屋根材: ポリカーボネート(ブロンズ)
 柱仕様: 柱位置固定タイプ(柱2本)

現場状況や作図制限により概略図の内容と多少の違いが生じることがございます。
 施工時は、現場優先とさせて頂きたく思いますので、お立会い頂き、
 最終のご指示のほど、何卒、宜しくお願い致します。

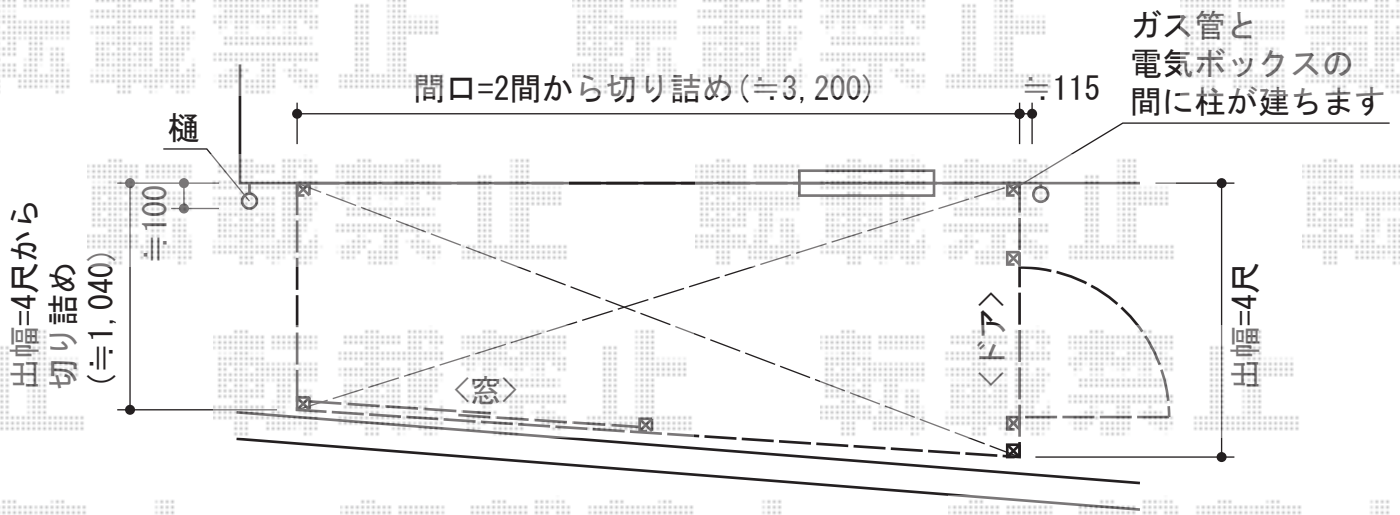

EX-SHOP
[HTTP://WWW.EX-SHOP.NET](http://www.ex-shop.net)

担当: 小林

全ての著作権は、エクスショップに帰属します。当社との取引目的外の使用・複製・転載禁止となっております。