


バルコニー・バルコニー屋根

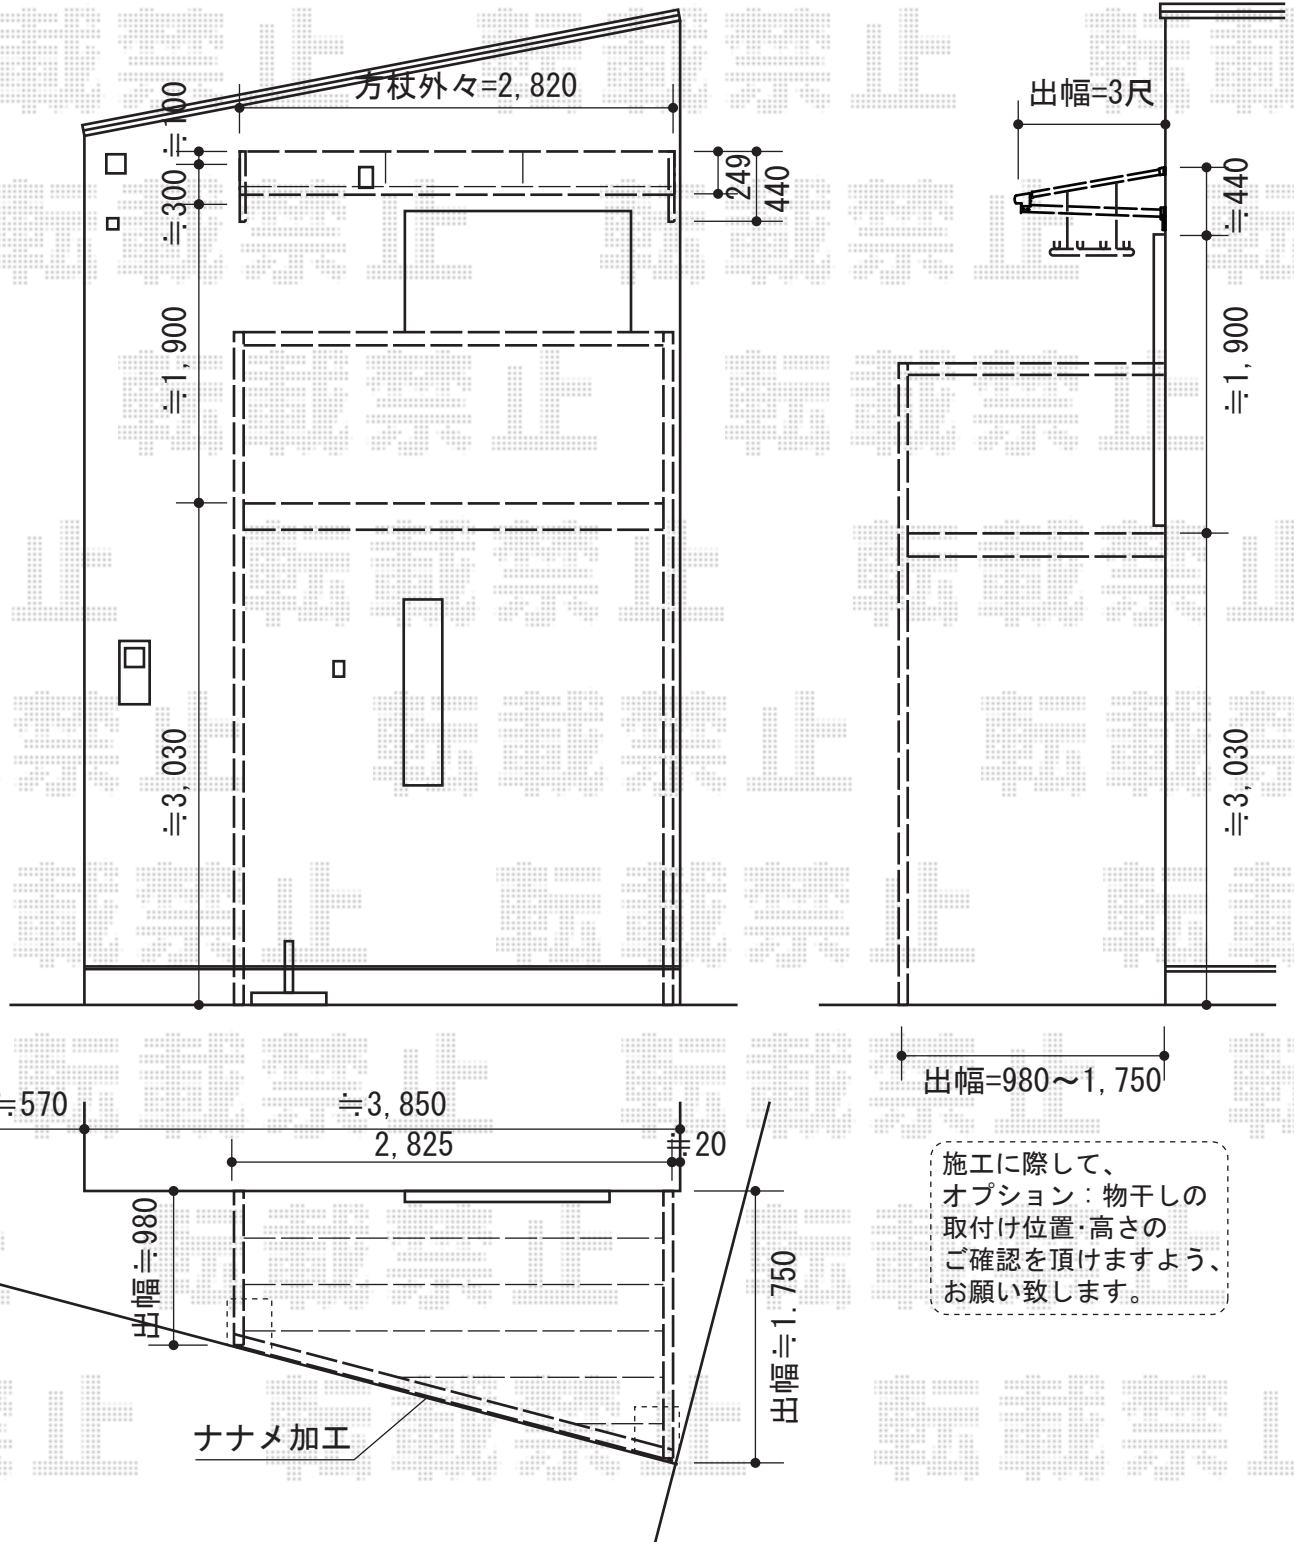

トステム アクトステージA型 太格子 単体 柱建て式
 間口=1.5間 (2,755mm)
 出幅=6尺 (1,785mm)
 色：オータムブラウン
 床材：塩ビデッキボード (木目)
 柱仕様：柱建て式
 追加部材：デッキ材雨受け部材

トステム ライザーテラスII F型 ルーフタイプ 積雪対応~20cm
 間口=関東間1.5間 (柱芯々2,530mm 屋根幅2,750mm)
 出幅=3尺 (885mm)
 色：オータムブラウン
 屋根材：ポリカーボネート (クリアマット/すりガラス調)
 柱仕様：柱無しタイプ
 施工方法：下止め仕様
 オプション：吊り下げ物干し 標準 2本入

現場状況や作図制限により概略図の内容と多少の違いが生じることがございます。
 施工時は、現場優先とさせて頂きたく思いますので、お立会い頂き、
 最終のご指示のほど、何卒、宜しくお願い致します。



EX-SHOP
[HTTP://WWW.EX-SHOP.NET](http://www.ex-shop.net)

担当：小林

全ての著作権は、エクスショップに帰属します。当社とのお取引目的外の使用・複製・転載禁止となっております。