
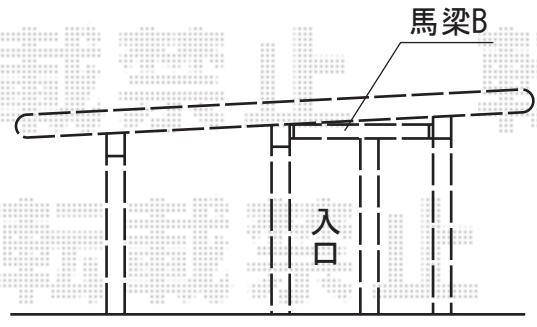


テリオSPORTⅢ 積雪対応～50cm

センター振分けで設置致します

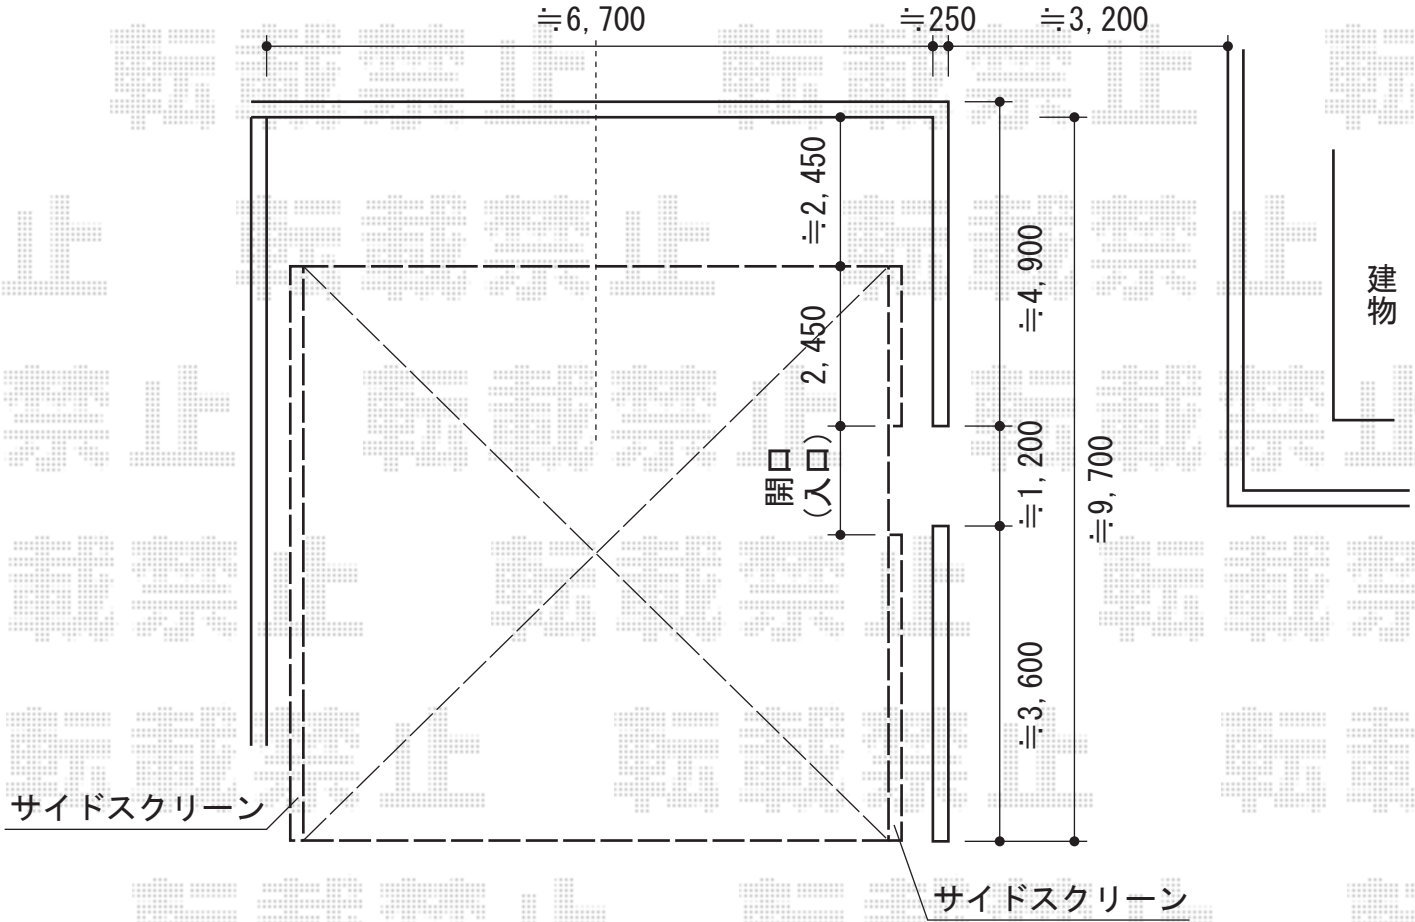

トステム テリオSPORTⅢ 積雪対応～50cm
 幅=6,060mm
 奥行=7,260mm
 色：シャイングレー
 屋根材：遮光タイプ折板有り
 柱仕様：標準柱仕様（有効高 約1,800mm）
 オプション：壁付物干セット

現場状況や作図制限により概略図の内容と多少の違いが生じることがございます。
 施工時は、現場優先とさせて頂きたく思いますので、お立会い頂き、
 最終のご指示のほど、何卒、宜しくお願い致します。



EX-SHOP
 HTTP://WWW.EX-SHOP.NET
 担当：小林