


# サイクルポート・フェンス・門扉

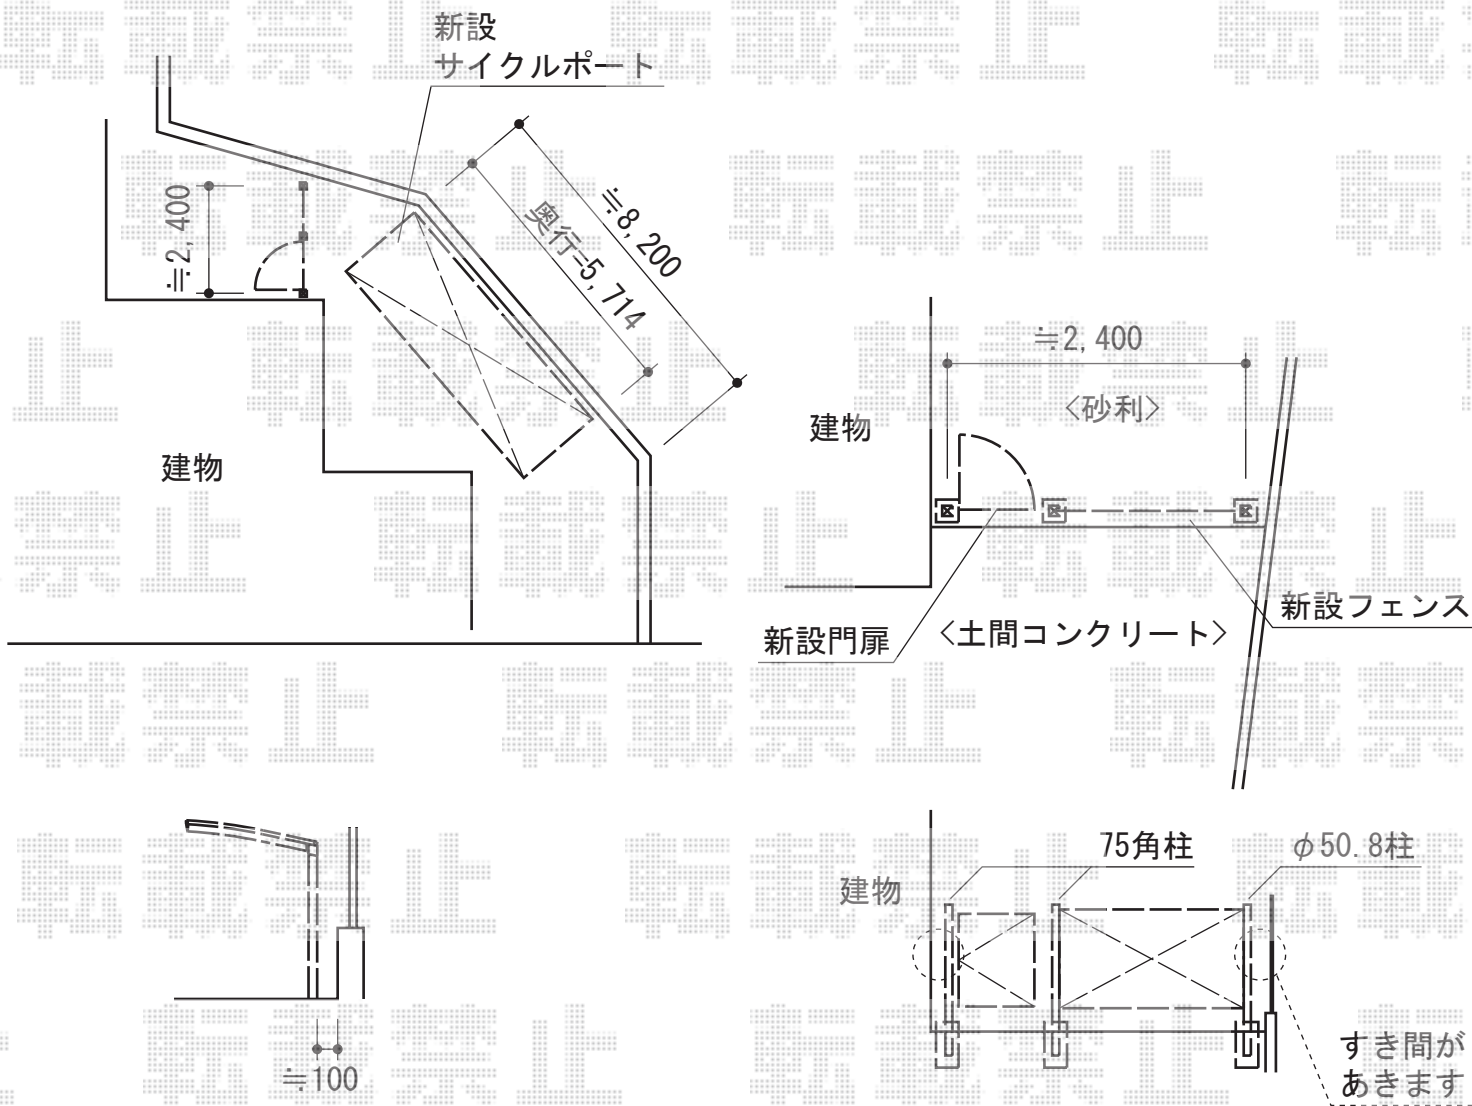

トステム カーブポートシグマⅢミニ  
 幅=1,801mm  
 奥行=7,098mm  
 色：オータムブラウン  
 屋根材：ポリカーボネート（ブラウン）  
 柱仕様：標準柱仕様（有効高 約1,800mm）

トステム ハイグリッド門扉NF1型+ハイグリッドフェンスN1型  
 扉：片開き  
 仕様：ノブ式内蔵錠片面サムターン仕様  
 色：オータムブラウン

現場状況や作図制限により概略図の内容と多少の違いが生じることがございます。  
 施工時は、現場優先とさせていただきますので、お立会い頂き、  
 最終のご指示のほど、何卒、宜しくお願い致します。



EX-SHOP  
[HTTP://WWW.EX-SHOP.NET](http://www.ex-shop.net)

担当：小林

全ての著作権は、エクスショップに帰属します。当社とのお取引目的外の使用・複製・転載禁止となっております。