



ほせるんですII F型 床納まり 積雪対応～20cm

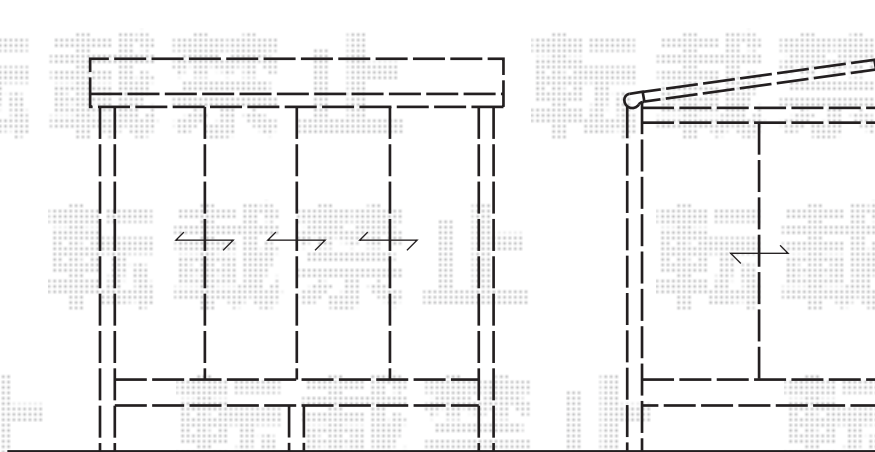

トステム ほせるんですII F型 床納まり 積雪対応～20cm  
 寸法=3,000mm×出幅6 (1,785mm)  
 正面ユニット：テラス (4枚建)  
 側面ユニット：両側面テラス (4枚建)  
 色：ホワイト  
 屋根材：熱線吸収アクアポリカーボネート (ライトブルー)  
 床材：塩ビデッキボード (グレー)  
 オプション：吊り下げ物干し 標準 2本入  
 オプション：網戸

現場状況や作図制限により概略図の内容と多少の違いが生じることがございます。  
 施工時は、現場優先とさせて頂きたく思いますので、お立会い頂き、  
 最終のご指示のほど、何卒、宜しくお願い致します。

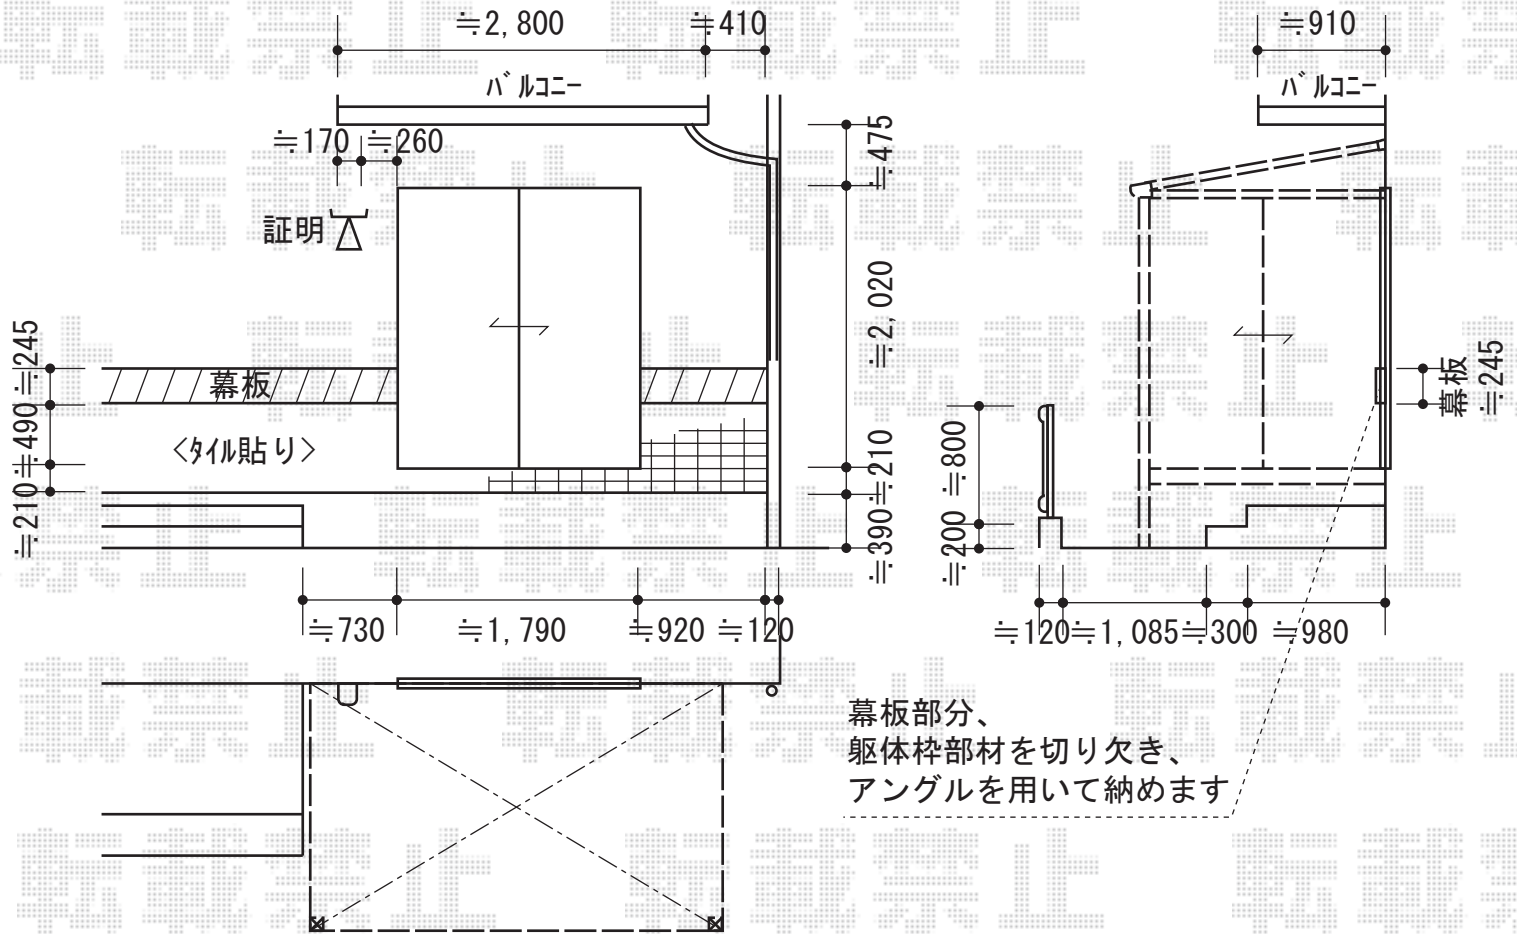

EX-SHOP  
[HTTP://WWW.EX-SHOP.NET](http://www.ex-shop.net)

担当：稲坂

全ての著作権は、エクスショップに帰属します。当社とのお取引目的外の使用・複製・転載禁止となっております。