


# 門扉・フェンス


## 正面図

ハイグリッド門扉N8型


TOEX ハイグリッドフェンスN8型T-12

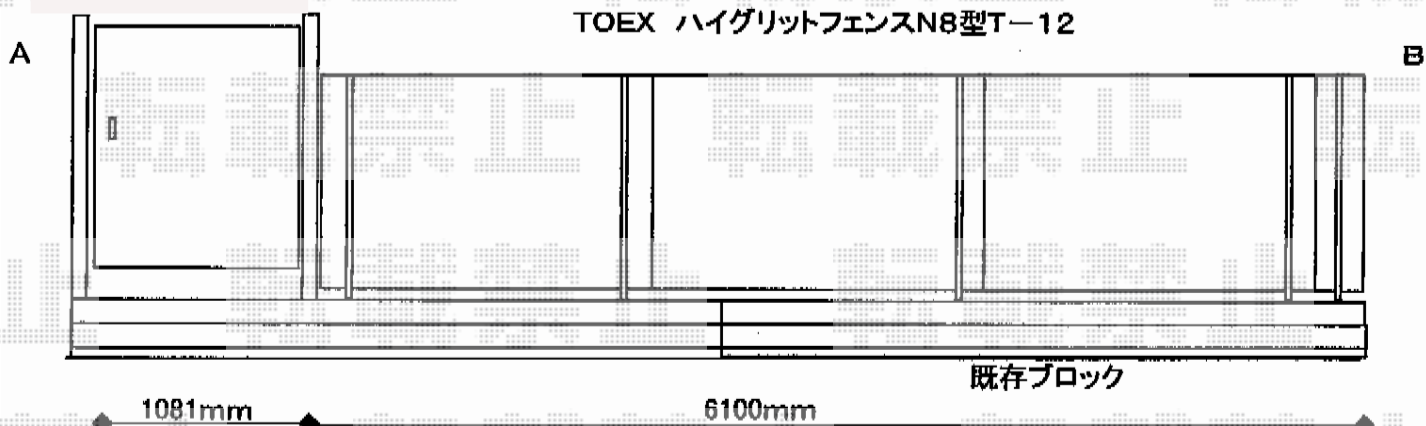

## 裏面図

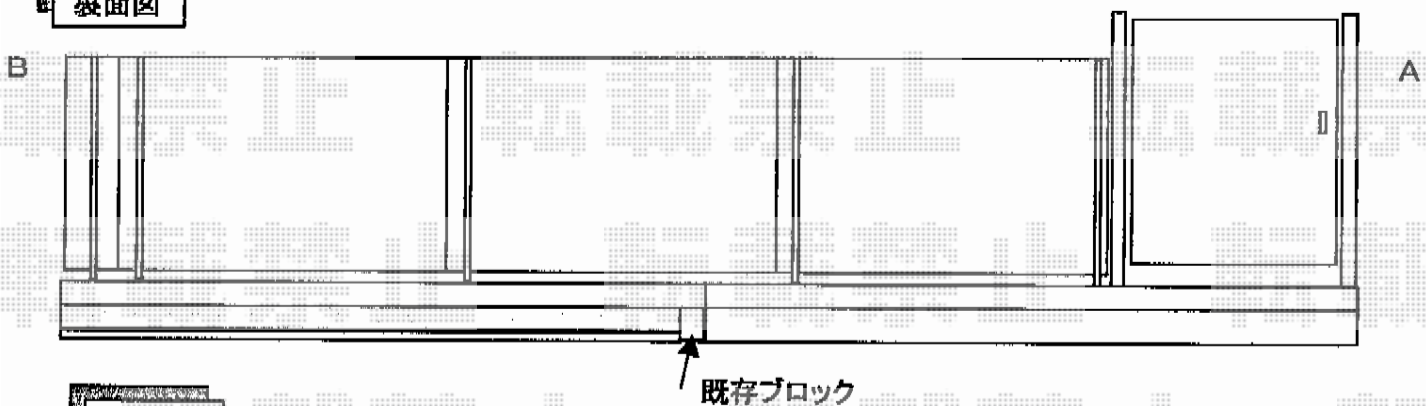

## 上面図

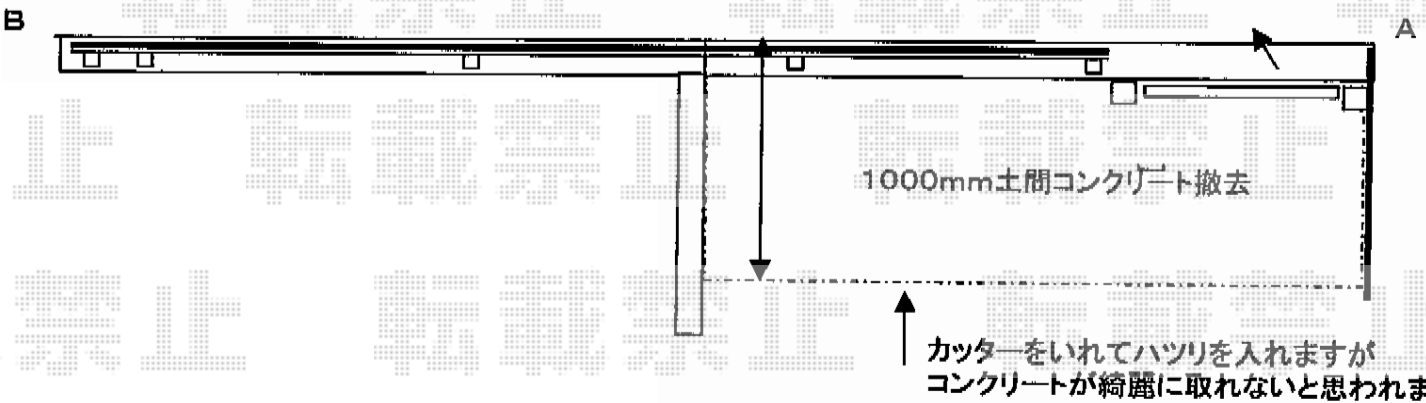

TOEX ハイグリッド門扉N8型 片開き 柱使用  
扉1枚 (W×H) = (800×1,200mm)  
色：シャイングレー  
錠：※市販の南京錠をお求めください。  
開き：外開き

TOEX ハイグリッドフェンスN8型  
本体1枚 (W×H) = (2,000×1,200mm) × 4枚  
スチール柱：T-12×5本  
小口キャップ：1セット  
色：シャイングレー

現場状況や作図制限により概略図の内容と多少の違いが生じることがございます。  
施工時は、現場優先とさせて頂きたく思いますので、お立会い頂き、  
最終のご指示のほど、何卒、宜しくお願い致します。



EX-SHOP  
HTTP://WWW.EX-SHOP.NET

担当：西村

全ての著作権は、エクスショップに帰属します。当社とのお取引目的外の使用・複製・転載禁止となっております。