


ヴェクターテラス R型 屋根タイプ 積雪～20cm対応

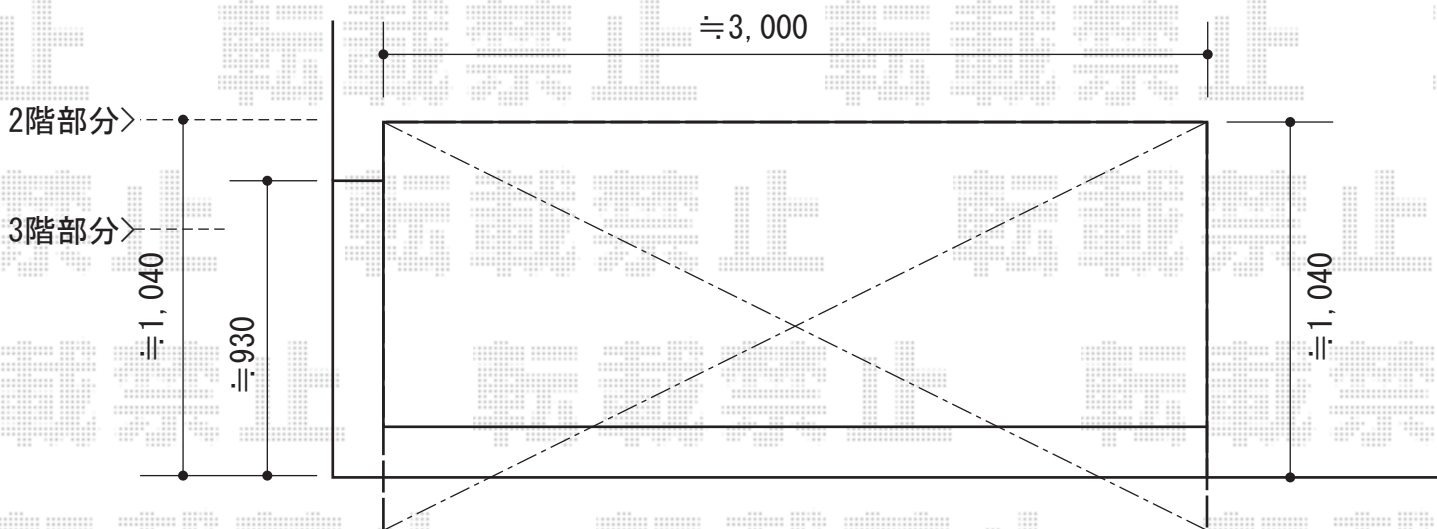

YKK AP ヴェクターテラス R型 屋根タイプ 積雪～20cm対応
間口=メーター間 (屋根幅3,000mm)
出幅=4尺 (1,170mm)
色 : プラチナステン
屋根材 : 熱線遮断ポリカーボネート (アースブルーマット調)
柱仕様 : 柱奥行移動タイプ (柱2本)
施工方法 : 上止め仕様
躯体式バルコニー用部品箱 : Bタイプ/中間用×2
オプション : 吊り下げ物干し 標準 2本入

現場状況や作図制限により概略図の内容と多少の違いが生じることがございます。
施工時は、現場優先とさせて頂きたく思いますので、お立会い頂き、
最終のご指示のほど、何卒、宜しくお願い致します。



EX-SHOP
HTTP://WWW.EX-SHOP.NET

担当 : 山住