



マルチスクエア アール屋根 レギュラー合掌 両支持タイプ 積雪~20cm対応

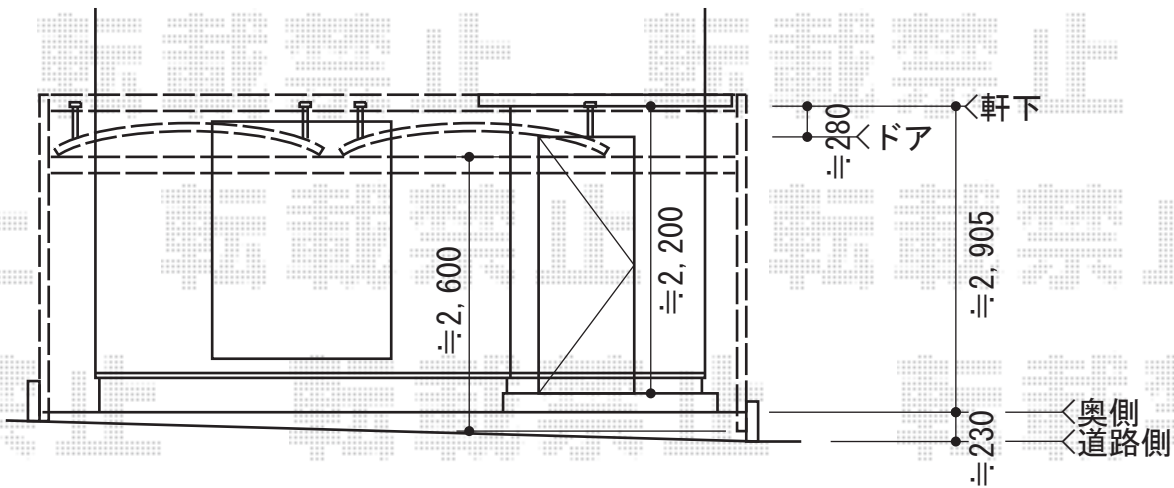

トステム マルチスクエア アール屋根 レギュラー合掌 両支持タイプ 積雪~20cm対応
 屋根ユニット：5024 (D5,010mm×W2,473mm)
 屋根材：熱線吸収アクアポリカーボネート (ライトブルー)
 フレームユニット：吊り用-置き用
 柱仕様：ロング柱仕様 (有効高 約2,600mm)
 樋仕様：内蔵式雨樋
 屋根接続部品：レギュラー-50用
 色：シャイングレー
 合掌用部材：合掌棟木セット (50用) 合掌棟木取付部品セット (50用)

現場状況や作図制限により概略図の内容と多少の違いが生じることがございます。
 施工時は、現場優先とさせて頂きたく思いますので、お会い頂き、
 最終のご指示のほど、何卒、宜しくお願い致します。

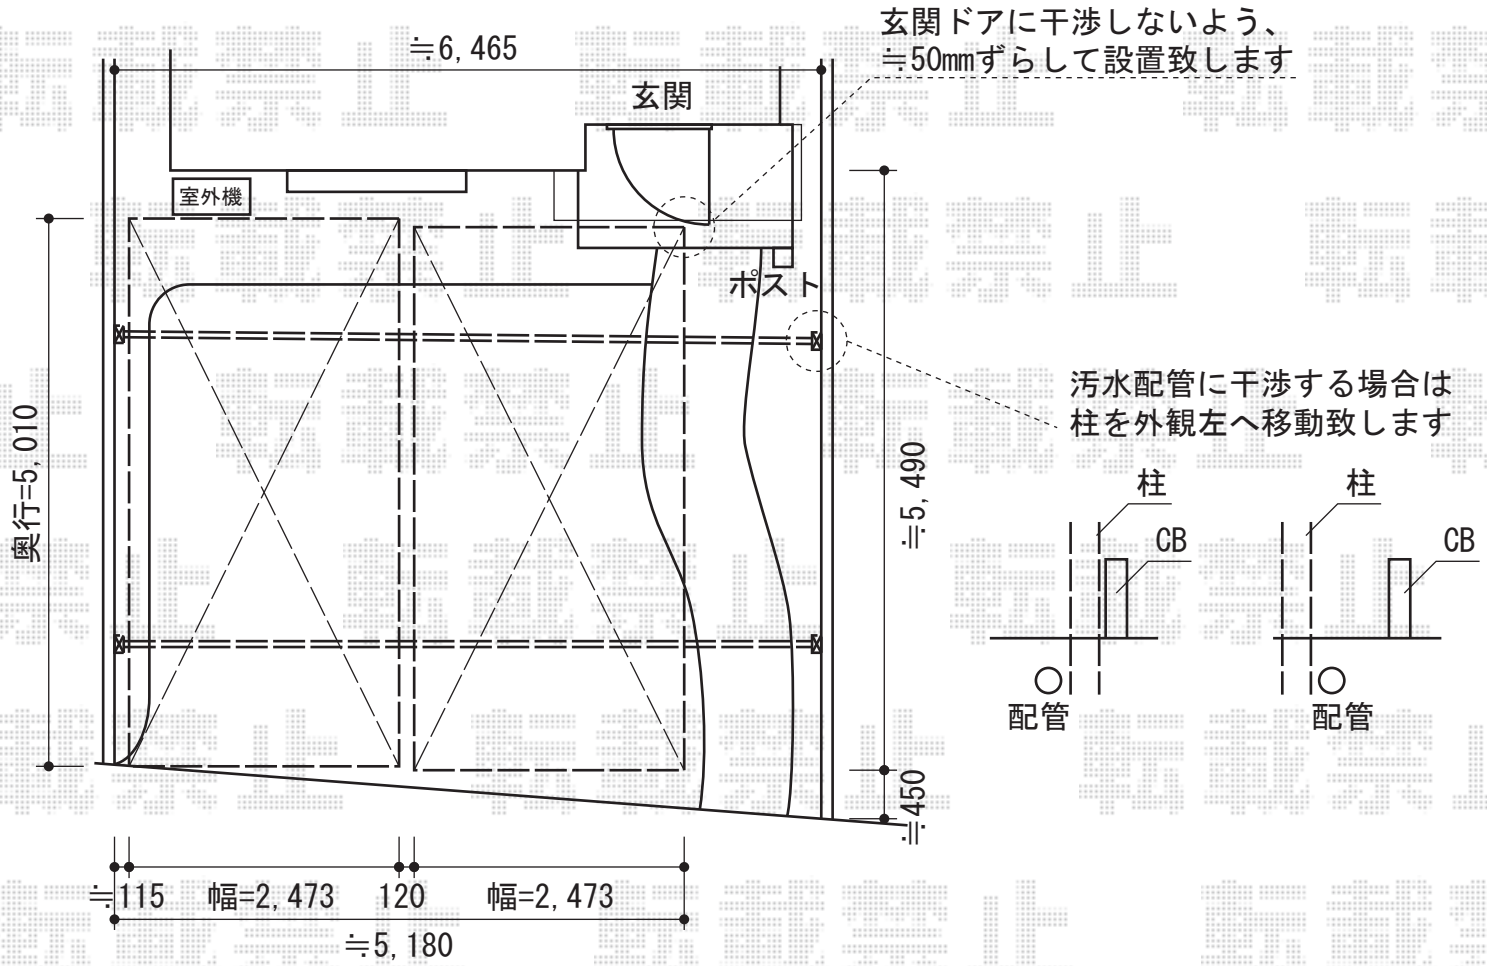

EX-SHOP
 HTTP://WWW.EX-SHOP.NET

担当：沖