
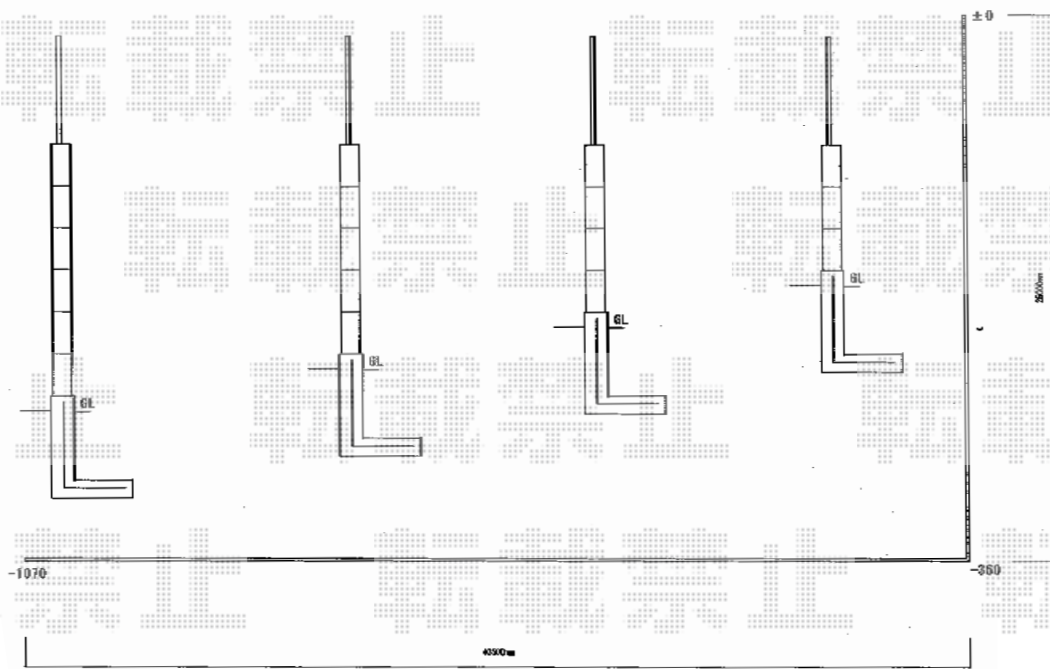


フェンス・門扉

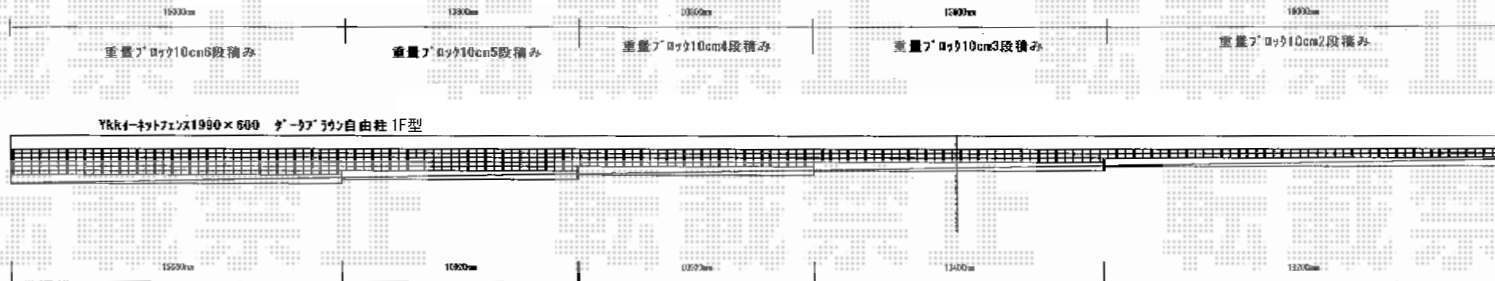

YKK AP イーネットフェンス1F型 自由柱タイプ
 本体1枚 (W×H) = (1,990mm×1,000mm) × 35枚
 アルミ自由柱: T100×37本
 コーナー部品: 1セット
 端部キャップ: 1セット
 色: ダークブラウン

YKK AP イーネット門扉1型 片開き 門柱使用
 扉1枚 (W×H) = (700×970mm)
 色: ダークブラウン
 錠: 内外掛け錠M1型
 開き: 内開き

現場状況や作図制限により概略図の内容と多少の違いが生じることがございます。
 施工時は、現場優先とさせて頂きたく思いますので、お立会い頂き、
 最終のご指示のほど、何卒、宜しくお願い致します。

全ての著作権は、エクスショップに帰属します。当社とのお取引目的外の使用・複製・転載禁止となっております。



EX-SHOP
[HTTP://WWW.EX-SHOP.NET](http://www.ex-shop.net)

担当: 本田