
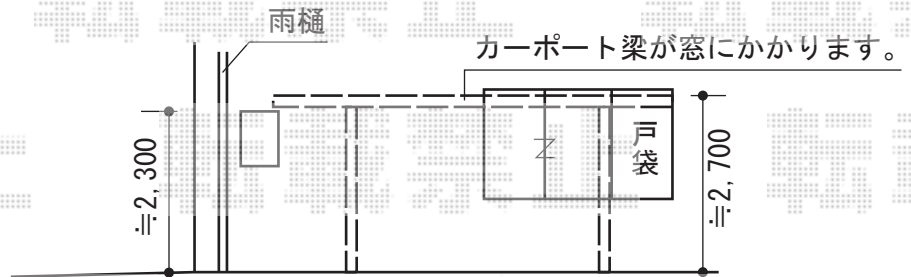


カーポート・テラス屋根

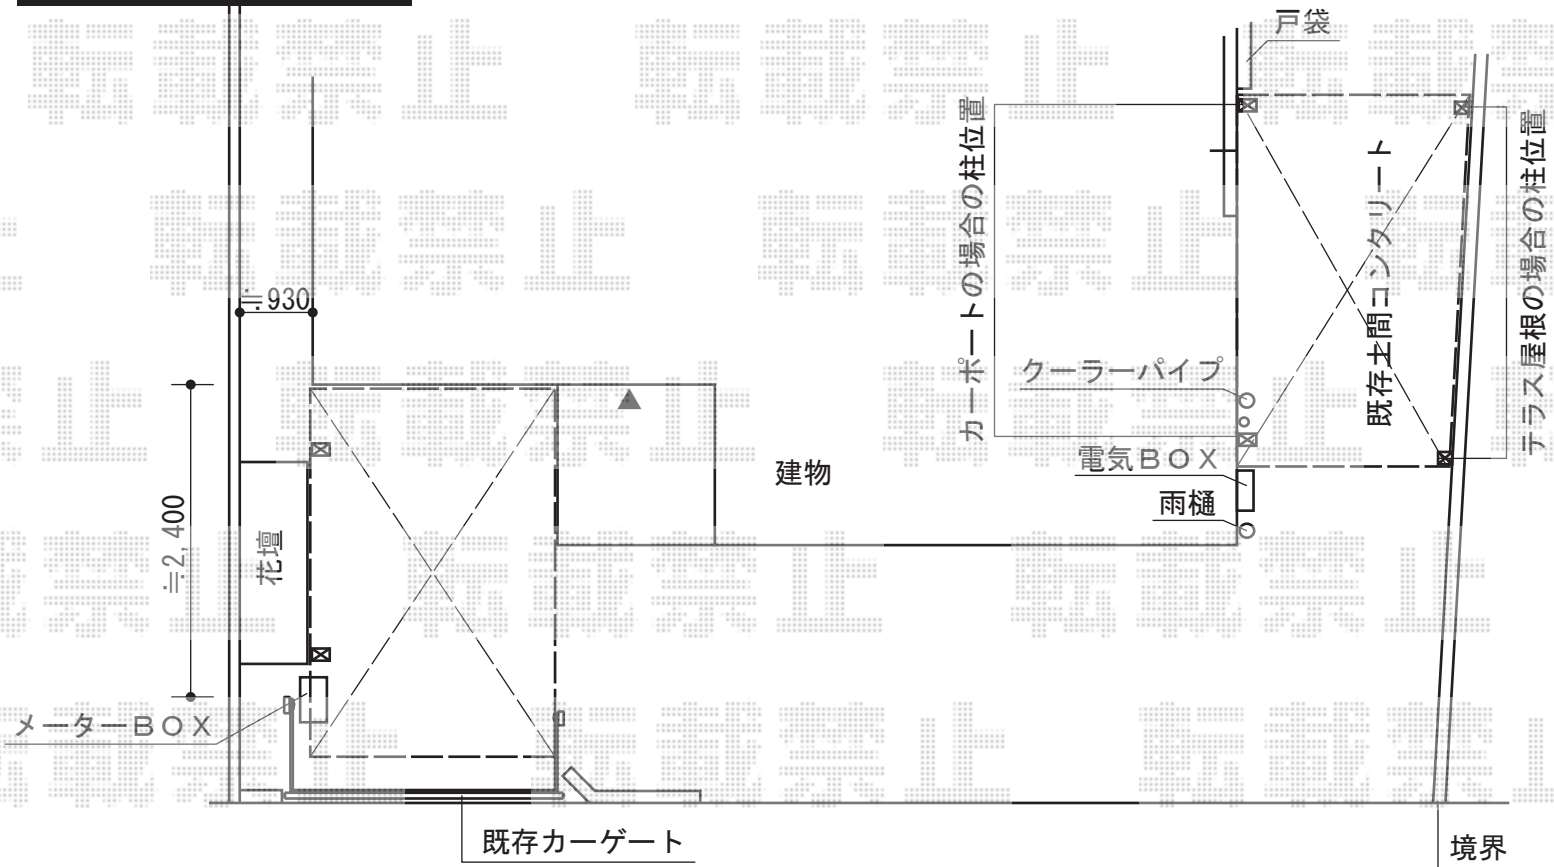

YKK AP レイナポート 積雪~20cm対応
 幅=3,000mm
 奥行=5,052mm
 色：カームブラック
 屋根材：熱線遮断ポリカーボネート（アースブルーマット調）
 柱仕様：ハイルーフ柱仕様（有効高 約2,355mm）

YKK AP ヴェクター F型 テラスタイプ 単体 積雪~20cm対応
 間口=関東間3.0間通し（柱芯々5,305mm 屋根幅5,490mm）
 出幅=8尺（2,370mm） 色：カームブラック
 屋根材：ポリカーボネート（トーマイマット/すりガラス調）
 柱仕様：柱位置固定タイプ（柱2本） 施工方法：上止め仕様
 追加部材：正面台形加工部材一式
 追加部材：水平式物干し テラス柱用

現場状況や作図制限により概略図の内容と多少の違いが生じることがございます。
 施工時は、現場優先とさせて頂きたく思いますので、お立会い頂き、
 最終のご指示のほど、何卒、宜しくお願い致します。



EX-SHOP
 HTTP://WWW.EX-SHOP.NET
 担当：谷