


エクスライン伸縮ゲート1型 ノンレール 片開き

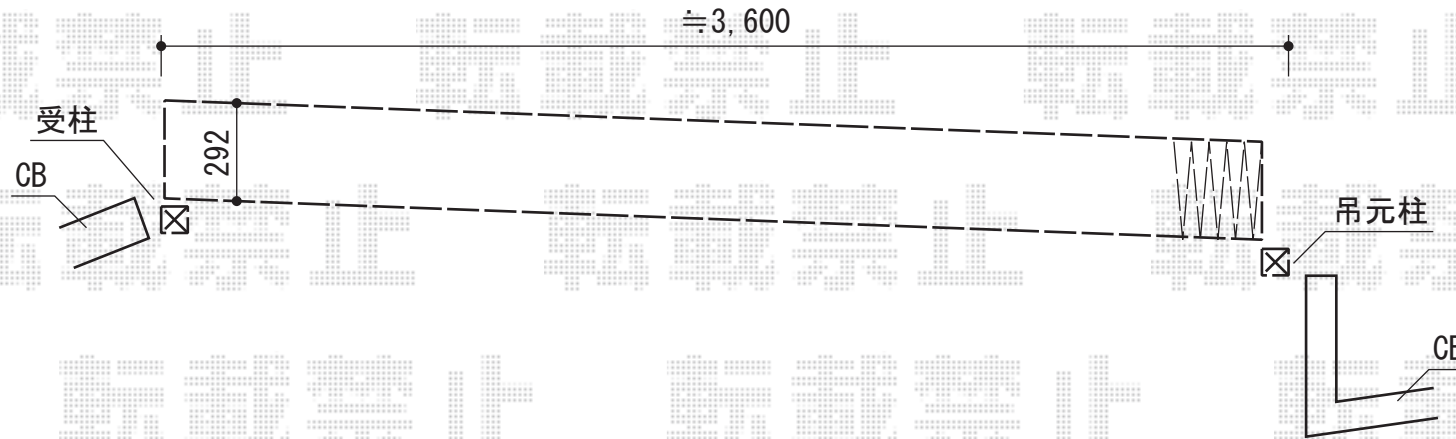

YKK AP エクスライン伸縮ゲート1型 ノンレール 片開き
開口幅=3,400mm
全幅=3,550mm
たたみ幅=557mm
高さ=1,100mm
色：カームブラック
キャスター数：2
落棒数：1

現場状況や作図制限により概略図の内容と多少の違いが生じることがございます。
施工時は、現場優先とさせて頂きたく思いますので、お立会い頂き、
最終のご指示のほど、何卒、宜しくお願い致します。



EX-SHOP
HTTP://WWW.EX-SHOP.NET

担当：岡本