


ヴェクターテラス R型 屋根タイプ 積雪対応～20cm

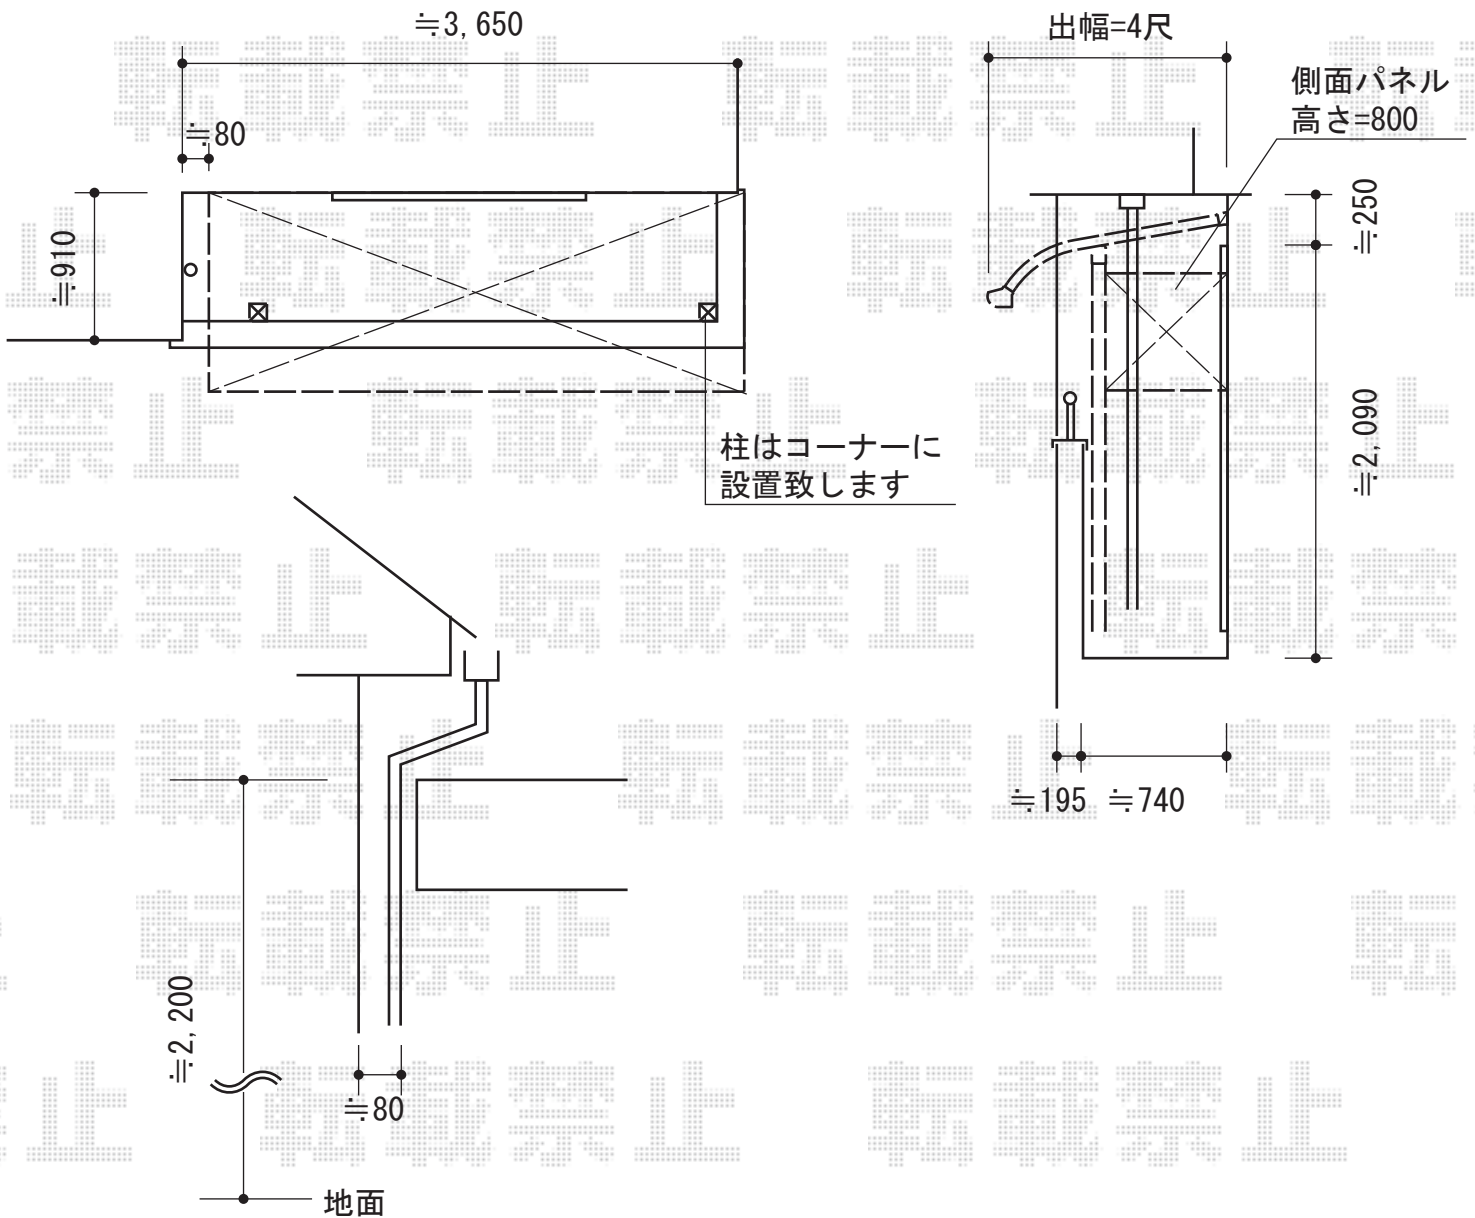

YKK AP ヴェクターテラス R型 屋根タイプ 積雪対応～20cm
 間口=関東間2.0間 (柱芯々3,358mm 屋根幅3,650mm)
 出幅=4尺 (1,170mm)
 色：プラチナステン
 屋根材：ポリカーボネート (アースブルー)
 柱仕様：柱奥行移動タイプ (柱2本)
 追加部材：サイドパネル
 オプション：吊り下げ物干し 標準 2本入

現場状況や作図制限により概略図の内容と多少の違いが生じることがございます。
 施工時は、現場優先とさせて頂きたく思いますので、お立会い頂き、
 最終のご指示のほど、何卒、宜しくお願い致します。



EX-SHOP
[HTTP://WWW.EX-SHOP.NET](http://www.ex-shop.net)

担当:小林

全ての著作権は、エクスショップに帰属します。当社とのお取引目的外の使用・複製・転載禁止となっております。